



PLANO DE UBICACIÓN Acceso Concha y Toro
Sin Escala

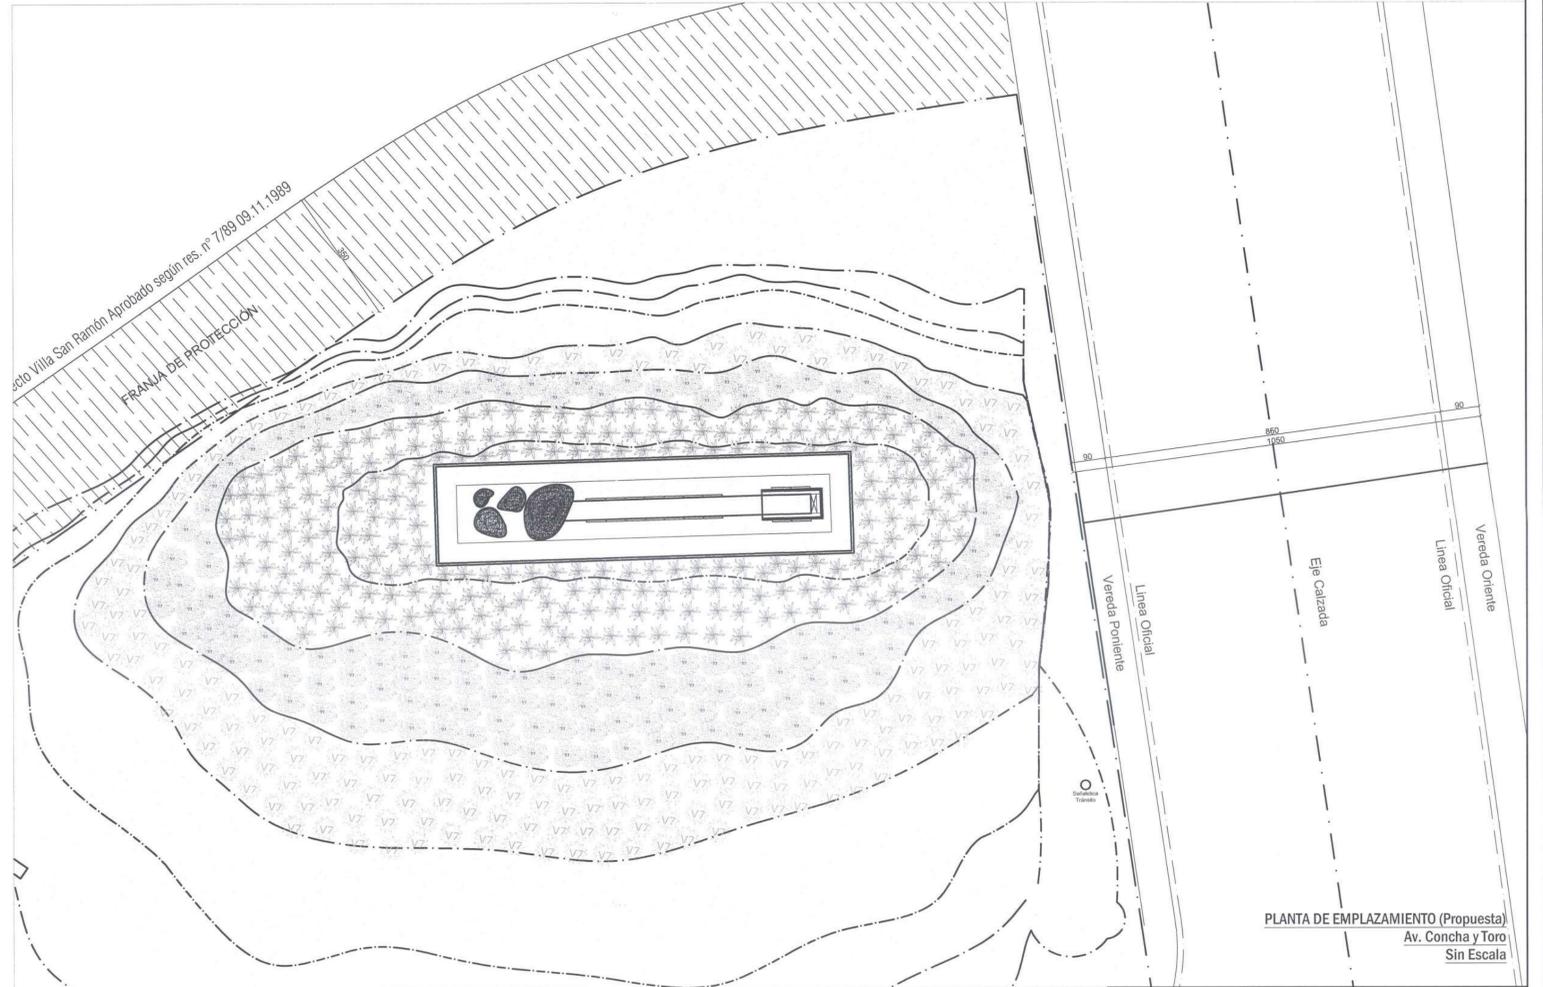

PLANTA DE EMPLAZAMIENTO (Propuesta)
Av. Concha y Toro
Sin Escala

OBRAS DE PAISAJISMO		
Solerilla	ml	40,0
Mulch decorativo	m2	30,0
Plantas		
Tulbaghia (V1)	un	140,0
Doca (Carpobrotus Aequilaterus) [V6]	un	350,0
Festuca Gauca (V7)	un	200,0
Movimiento de tierras		
Relleno exterior	m3	639,9
Mejoramiento Bajo la fundación	m3	51,5

Tabla de Superficies Muro Concha y Toro

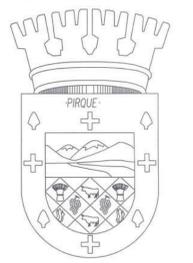

ILUSTRE MUNICIPALIDAD DE PIRQUE
-
SECPILA

PROYECTO: **Muros de Bienvenida Acceso Pirque**

CONTENIDO: -UBICACIÓN
-EMPLAZAMIENTO
-SITUACIÓN PROPUESTA
-TABLA DE SUPERFICIE


FECHA: **MARZO/2022**

LÁMINA: **1 de 12**

Ilustre Municipalidad de Pirque
DIRECTORA
DANIELA RAMÍREZ MARE

Ilustre Municipalidad de Pirque
SECPILA
LUCAS RODRÍGUEZ QUEZADA
CONTRIBUIDOR CIVIL SECPILA


Ilustre Municipalidad de Pirque
SECPILA
BASTIAN FUENTES ALVARADO
ARQUITECTO SECPILA

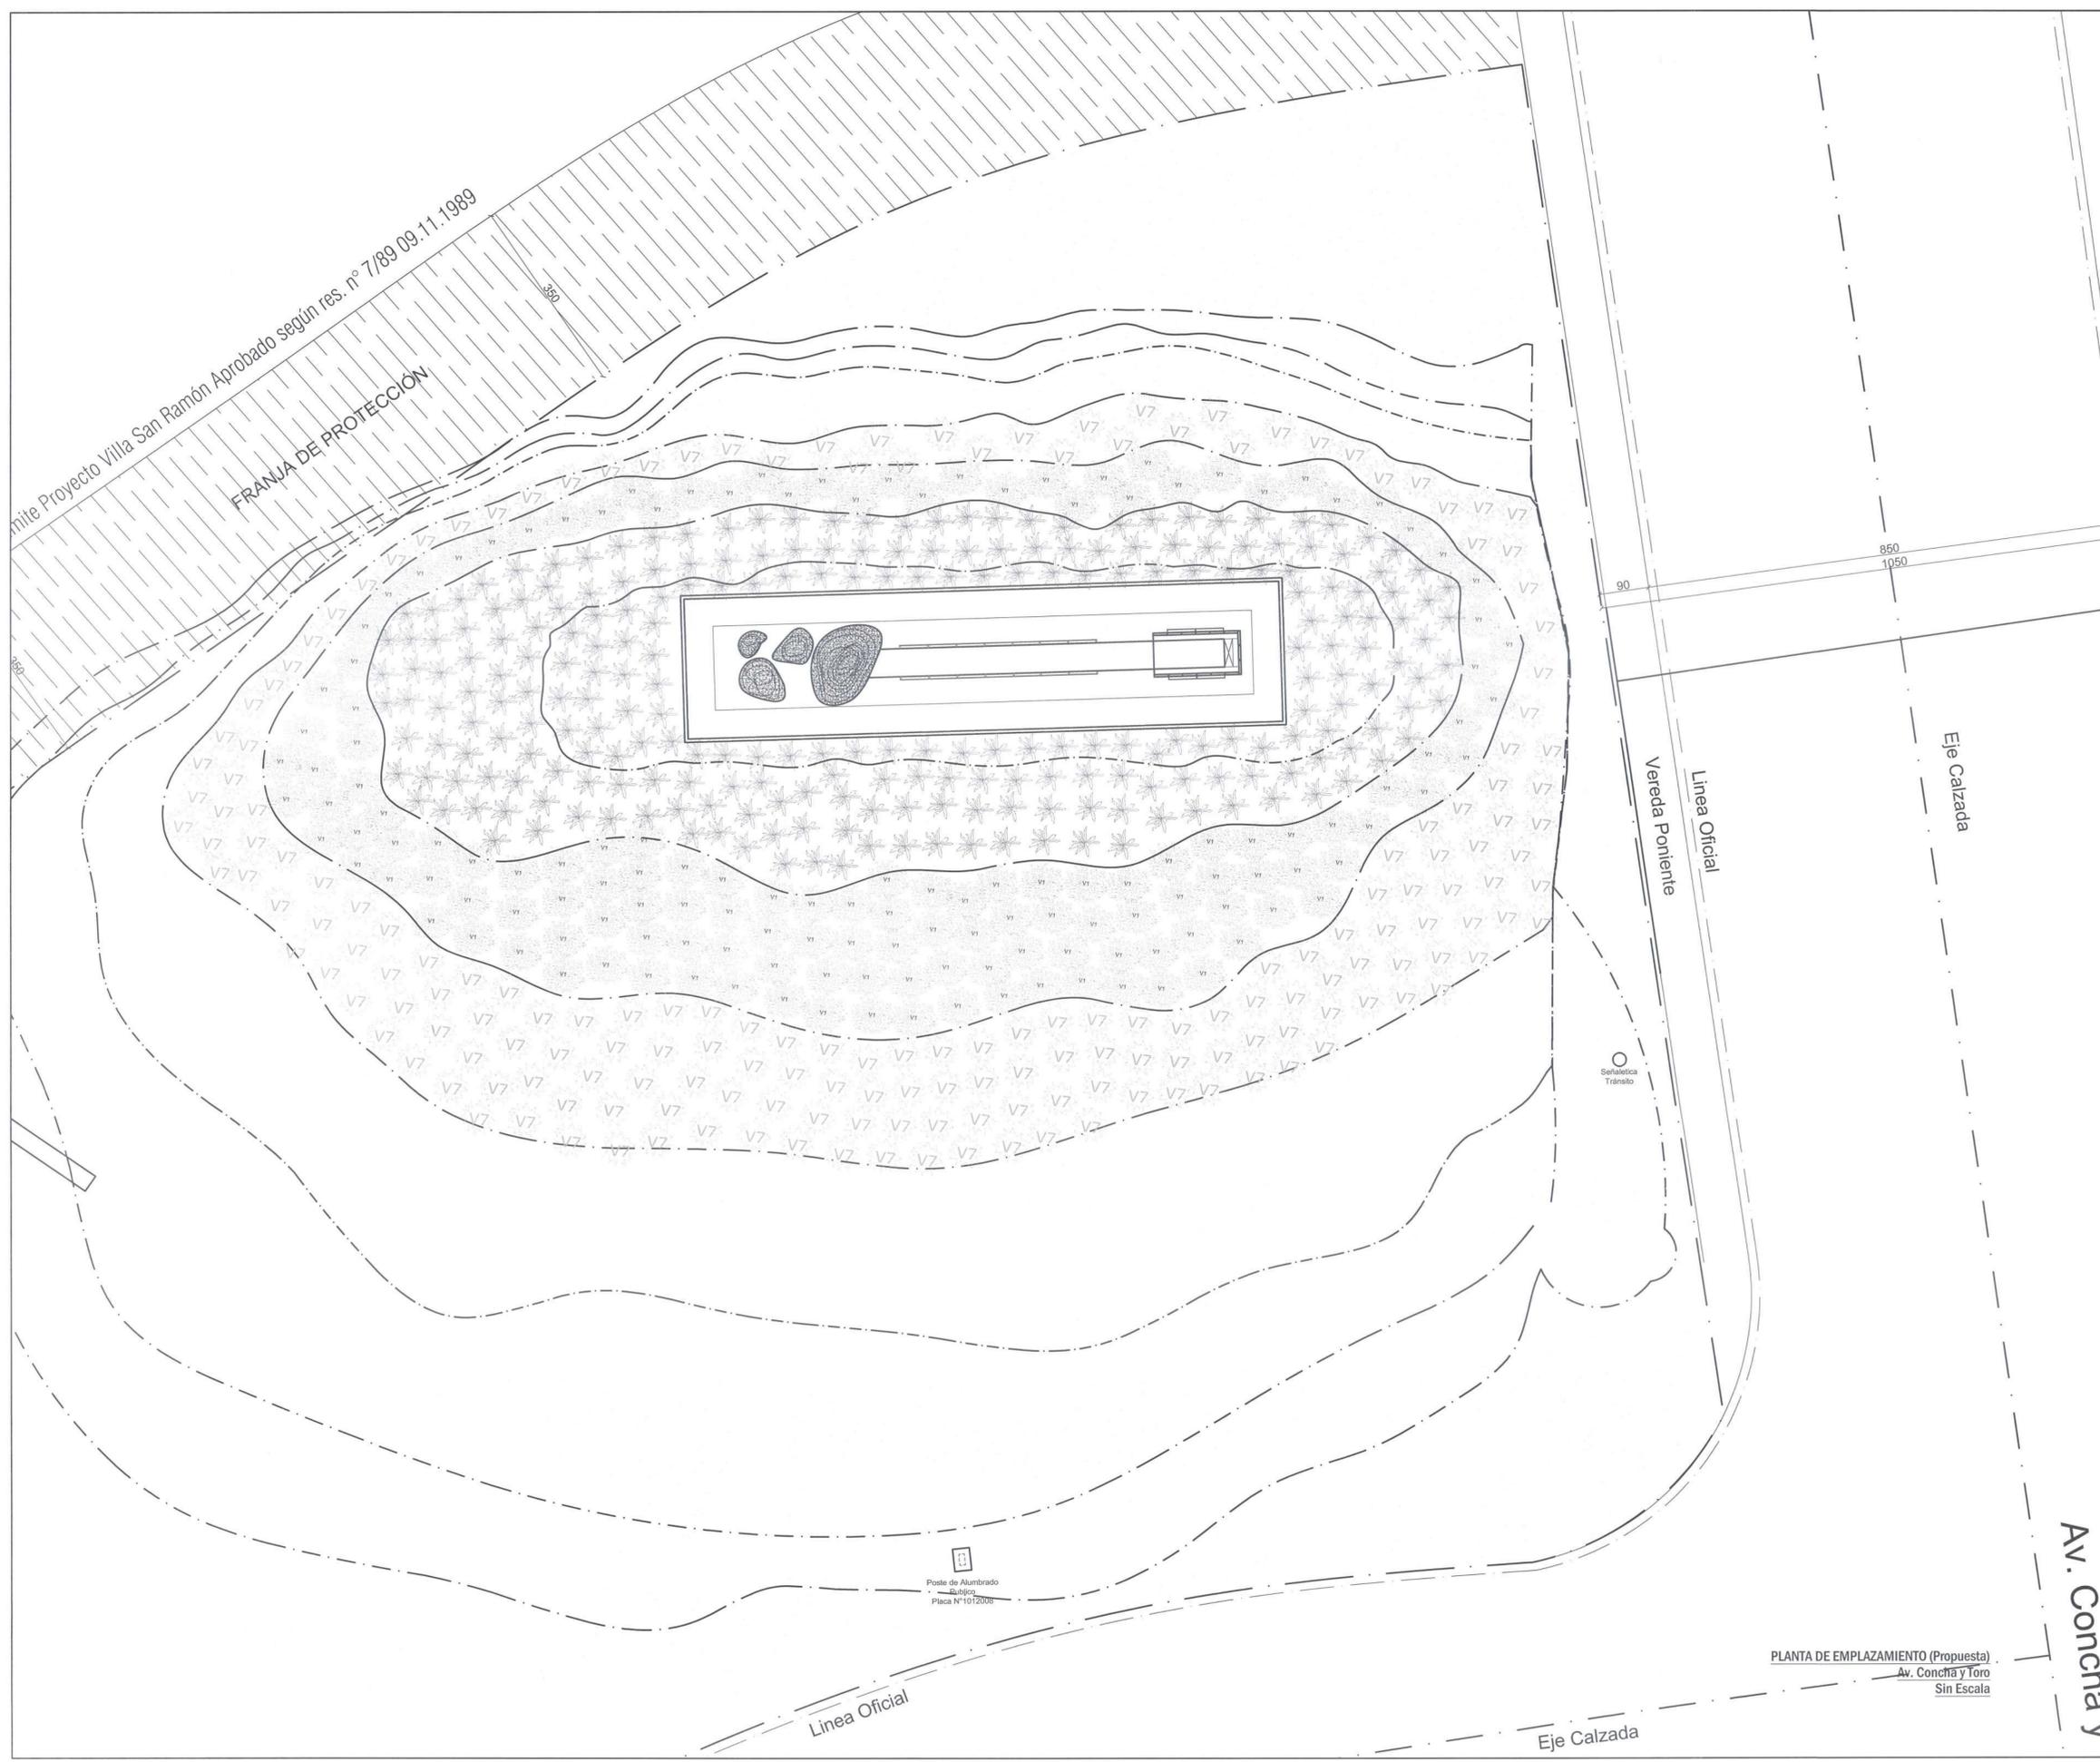

Mite Proyecto Villa San Ramón Aprobado según res. n° 7/89 09.11.1989
 350
 350

PLANTA DE EMPLAZAMIENTO (Propuesta)
 Av. Concha y Toro
 Sin Escala

Av. Concha y

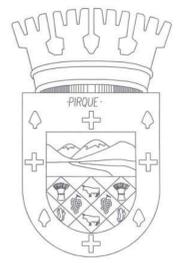

**ILUSTRE
 MUNICIPALIDAD DE
 PIRQUE**
 -
SECPLA

PROYECTO
**Muros de Bienvenida
 Acceso Pirque**

CONTENIDO
 -UBICACIÓN
 -EMPLAZAMIENTO
 -SITUACIÓN PROPUESTA
 -TABLA DE SUPERFICIE

FECHA
MARZO/2022

LÁMINA
2 de 12


DIRECTOR GENERAL MUNICIPALIDAD DE PIRQUE
 DANIEL RAMÍREZ MUIÑE
 DIRECTOR SECPLA

DIRECTOR GENERAL SECPLA
 LUCAS RODRÍGUEZ QUEVEDA
 INGENIERO CIVIL SECPLA

DIRECTOR SECPLA
 BASTIAN FUENTES ALVARADO
 ARQUITECTO SECPLA




PLANO DE UBICACIÓN
Acceso Puente Clarillo
Sin Escala

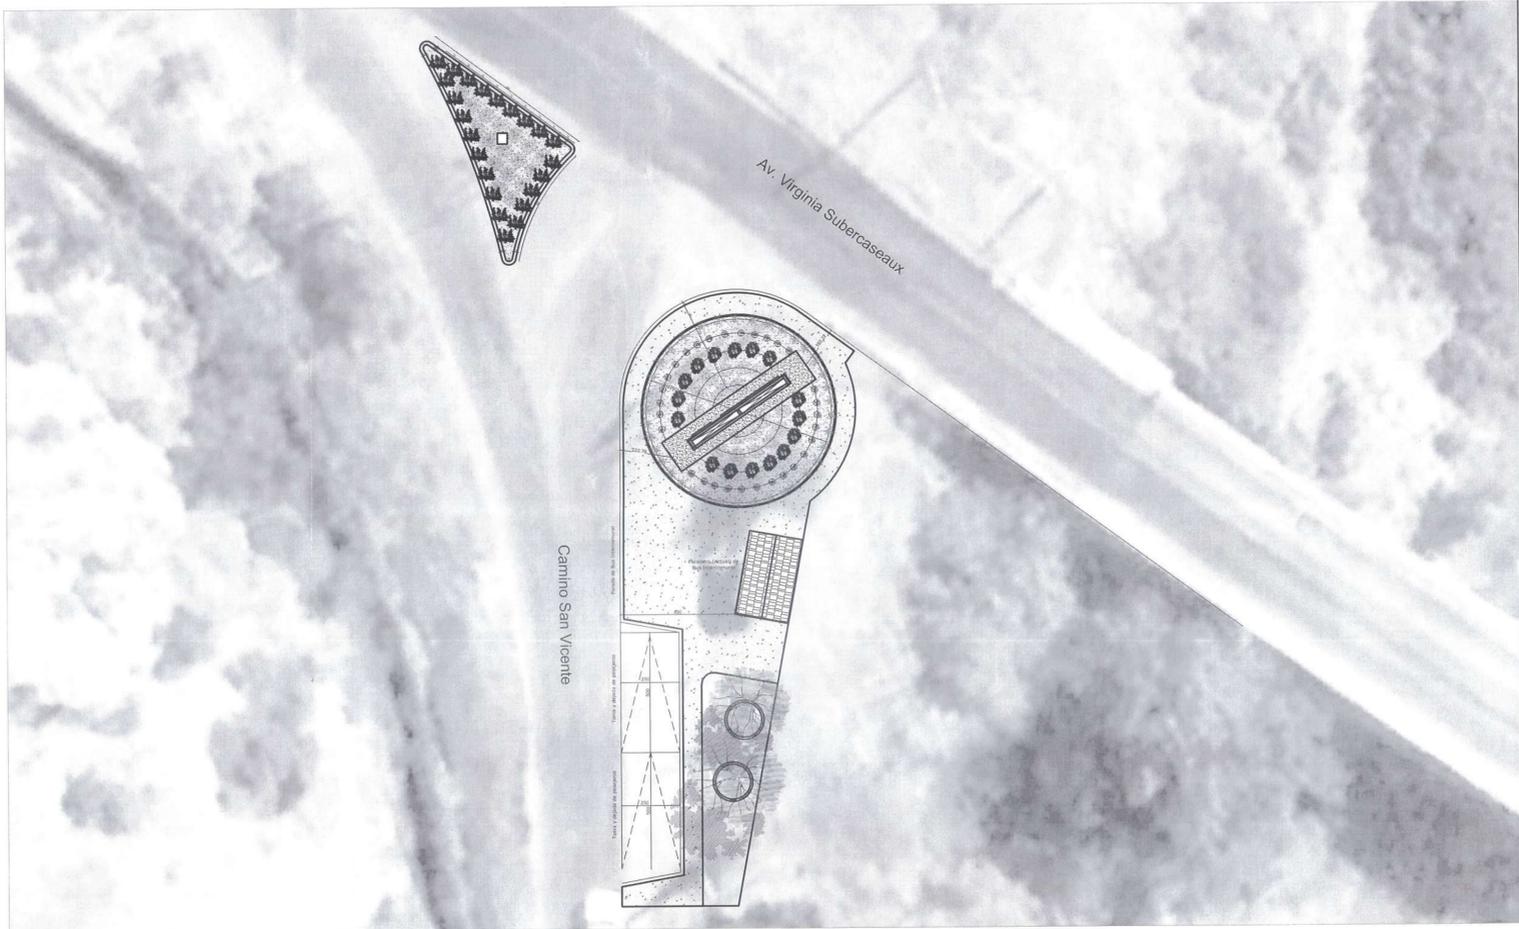

Obras de pavimentación		
Excavación y Transporte a Botadero	m3	8,0
Preparación terreno natural (Incluye escarificado y compactación)	m2	26,6
Base Estabilizada CBR > 60% e=0,3 m.	m3	8,0
Junturas de dilatación	m2	26,6
HCVe= 0,14 m	m2	26,6
Fierro Estructural Sumin. Y Colocación (A 44 - 28 H) Ø12 mm	kg	10,7
Acera Peatonal		
Trazado y niveles	ml	70,0
Excavacion y Transporte a Botadero	m3	22,4
Relleno de empréstito	m3	22,4
Base estabilizada e = 8 cm	m2	74,5
Preparación de la subrasante	m2	74,5
Mailla ACMA ø4,2 mm	ml	185,0
Aceras de hormigón e = 7 cm	m2	74,5
Soleras		
Soleras de Hormigón Tipo C	ml	16,5
Soleras tipo A (rectas, curvas y rebajadas)	ml	39,3
Solerilla	ml	52,8
Mulch decorativo	m2	42,9
Plantas		
Tulbaghia (V1)	un	36,0
Agapanto Morado (V3)	un	30,0
Hiedra Pata de gallo (V4)	un	23,0
Lavanda (V5)	un	16,0
Doca (Carpobrotus Aequilaterus) [V6]	un	37,0
Jardinera de albañilería	un	2,0
Árbol Crespón	un	2,0

Tabla de Superficies Muro Puente Clarillo

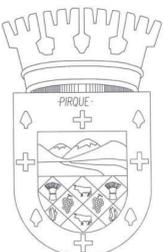

ILUSTRE MUNICIPALIDAD DE PIRQUE
- SECPLA

PROYECTO: **Muros de Bienvenida Acceso Pirque**

CONTENIDO: -UBICACIÓN
-EMPLAZAMIENTO
-SITUACION PROPUESTA
-TABLA DE SUPERFICIE

FECHA: **MARZO/2022**


LÁMINA: **3 de 12**


 DIRECTORA
 Municipalidad de Pirque
 DANIEL RAMIREZ MUERBE
 DIRECTORA SECPLA



 BASTIAN FUENTES AVARADO
 ARQUITECTO SECPLA


 LUCAS RODRIGUEZ QUEZADA
 INGENIERO CIVIL SECPLA


Av. Virginia Subercaseaux

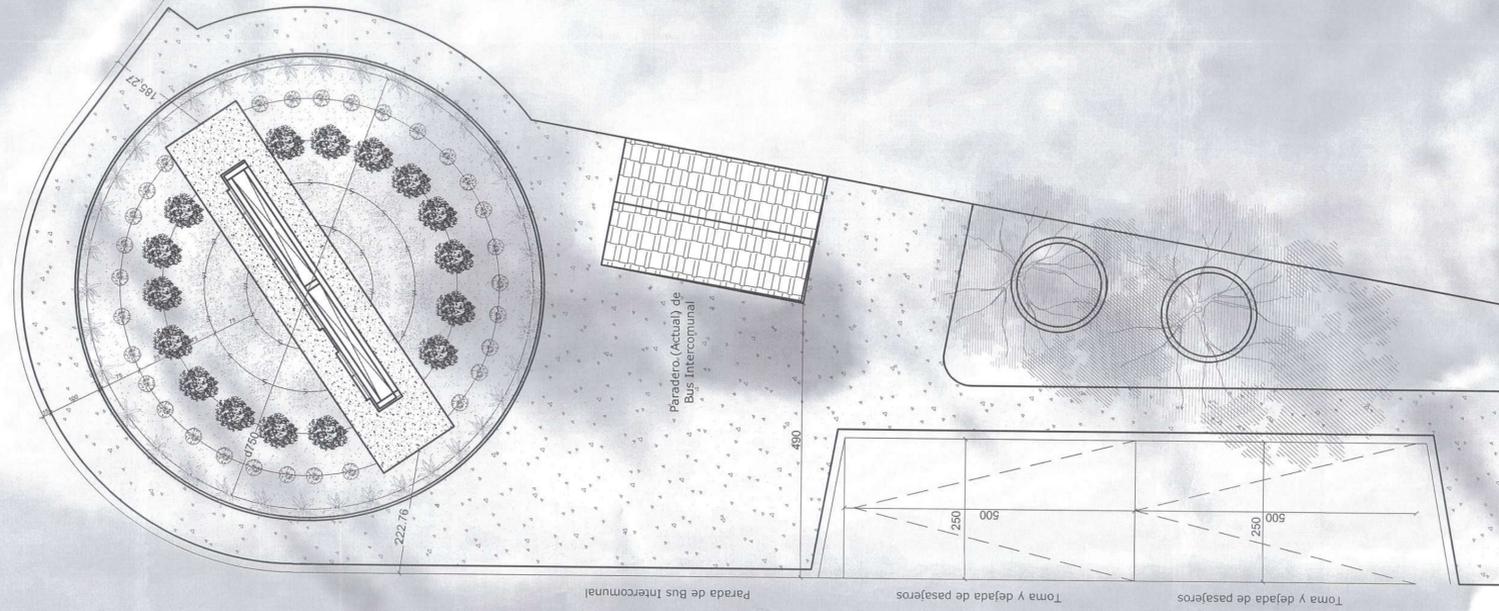

Camino San Vicente

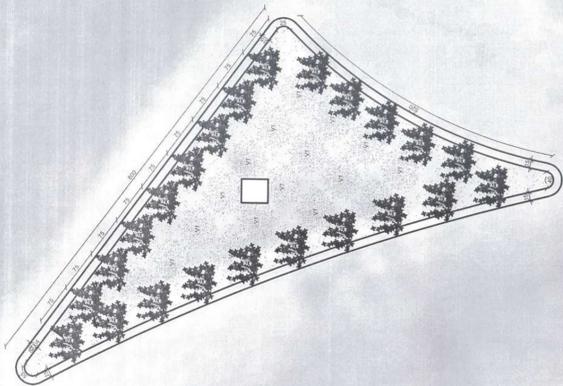

PLANTA DE EMPLAZAMIENTO (Propuesta)
 Acceso "Puente Clarillo"
 Sin Escala

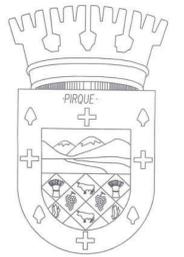

ILUSTRE
 MUNICIPALIDAD DE
 PIRQUE
 -
 SECPLA

PROYECTO
**Muros de Bienvenida
 Acceso Pirque**

CONTENIDO
 -UBICACIÓN
 -EMPLAZAMIENTO
 -SITUACION PROPUESTA
 -TABLA DE SUPERFICIE


FECHA
MARZO/2022

LÁMINA
4 de 12






PLANO DE UBICACIÓN
Acceso "Las Vertientes"

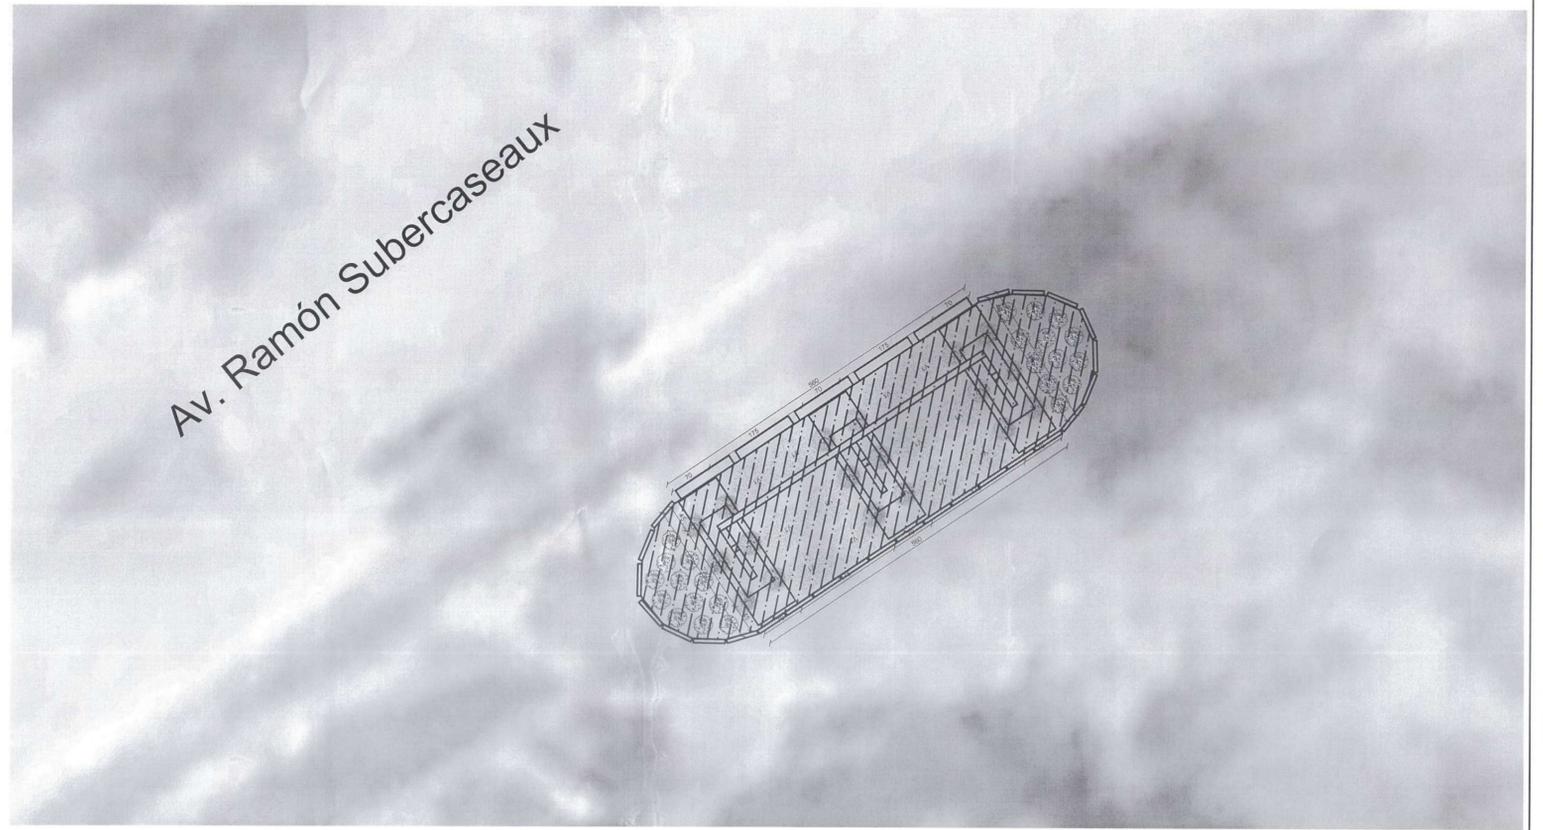

PLANTA DE EMPLAZAMIENTO (Propuesta)
Acceso "Las Vertientes"
Sin Escala

Plantas		
Tulbaghia (V1)	un	12,0
Hiedra Común (V2)	un	18,0
Agapanto Morado (V3)	un	12,0
Perfilería de acero	ml	
Perfil de Acero 100x100x3 mm	ml	69,4
Perfil de Acero 75x75x3 mm	ml	34,0
Soleras tipo A (rectas, curvas y rebajadas)	ml	10,0
Solerilla	ml	12,5

Tabla de Superficies Muro "La Vertientes"

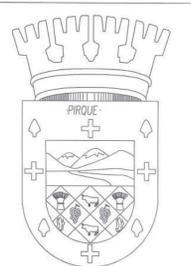

ILUSTRE
MUNICIPALIDAD DE
PIRQUE
-
SECPLA

PROYECTO
**Muros de Bienvenida
Acceso Pirque**

CONTENIDO
-UBICACIÓN
-EMPLAZAMIENTO
-SITUACION PROPUESTA
-TABLA DE SUPERFICIE


FECHA
MARZO/2022

LÁMINA
5 de 12


SECRETARÍA DE PLANEACIÓN
LUCAS RODRÍGUEZ QUEZADA
DIRECTOR GENERAL SECPLA

DIRECTORA GENERAL DE PLANEACIÓN
DANIELA MARTÍNEZ ROSAS
DIRECTORA GENERAL SECPLA

SECRETARÍA DE PLANEACIÓN
BASTIAN FUENTES ALVARADO
DIRECTOR GENERAL SECPLA

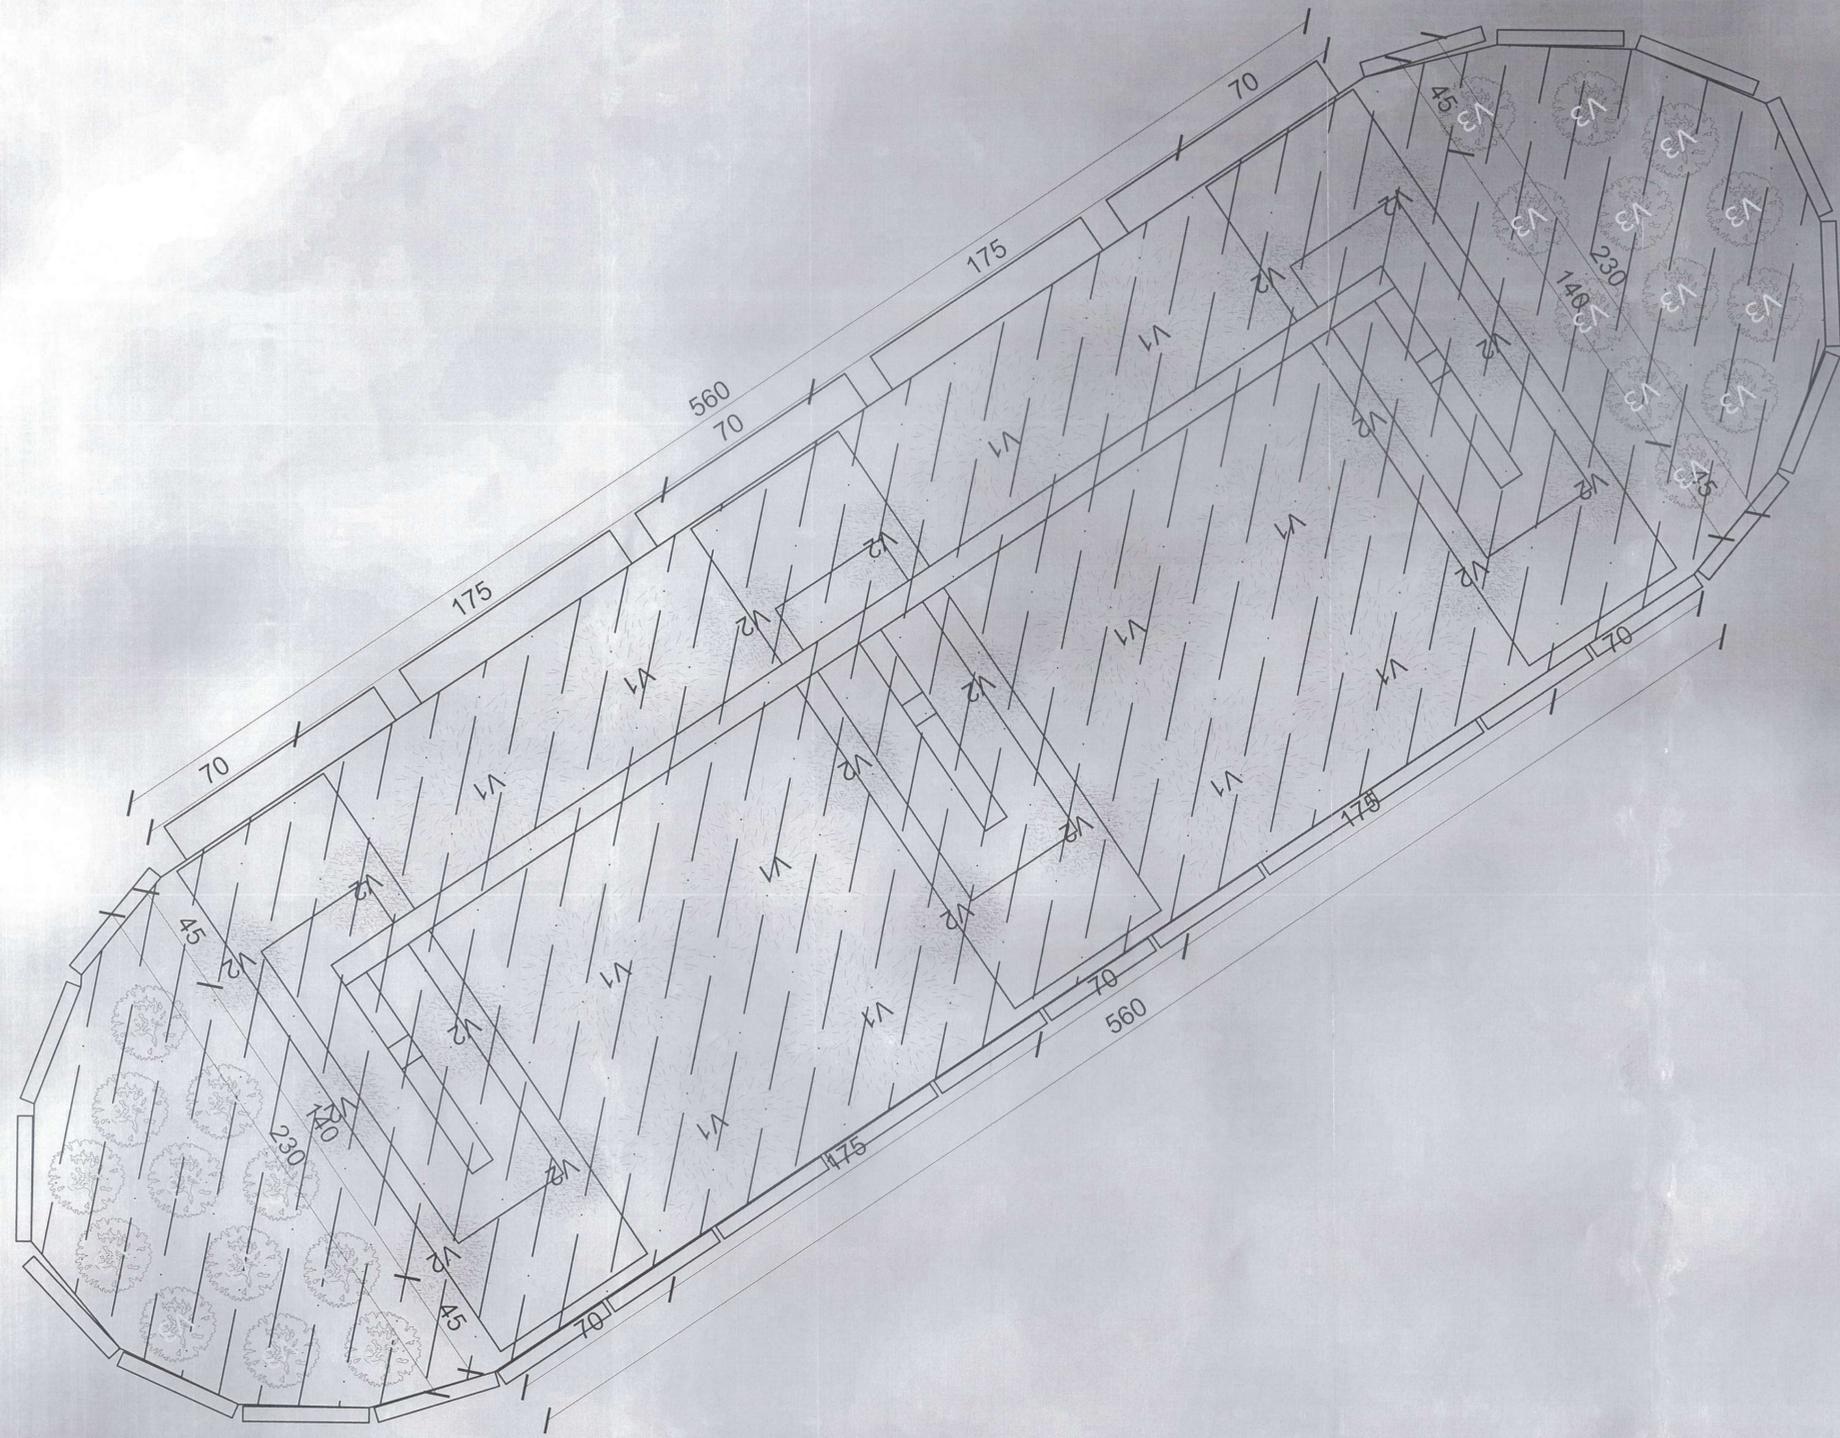

PLANTA DE EMPLAZAMIENTO (Propuesta)
 Acceso "Las Vertientes"
 Sin Escala

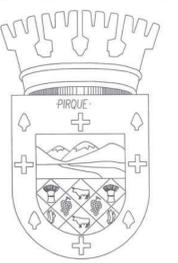

**ILUSTRE
 MUNICIPALIDAD DE
 PIRQUE
 -
 SECPLA**

PROYECTO
**Muros de Bienvenida
 Acceso Pirque**

CONTENIDO
 -UBICACIÓN
 -EMPLAZAMIENTO
 -SITUACIÓN PROPUESTA
 -TABLA DE SUPERFICIE

FECHA
MARZO/2022

LÁMINA
6 de 12



LUCAS RODRIGUEZ CHEZADA
 DISEÑADOR(A) SECPLA

BASTIAN FUENTES ALVARADO
 ARQUITECTO SECPLA