


Esquema General de Relleno

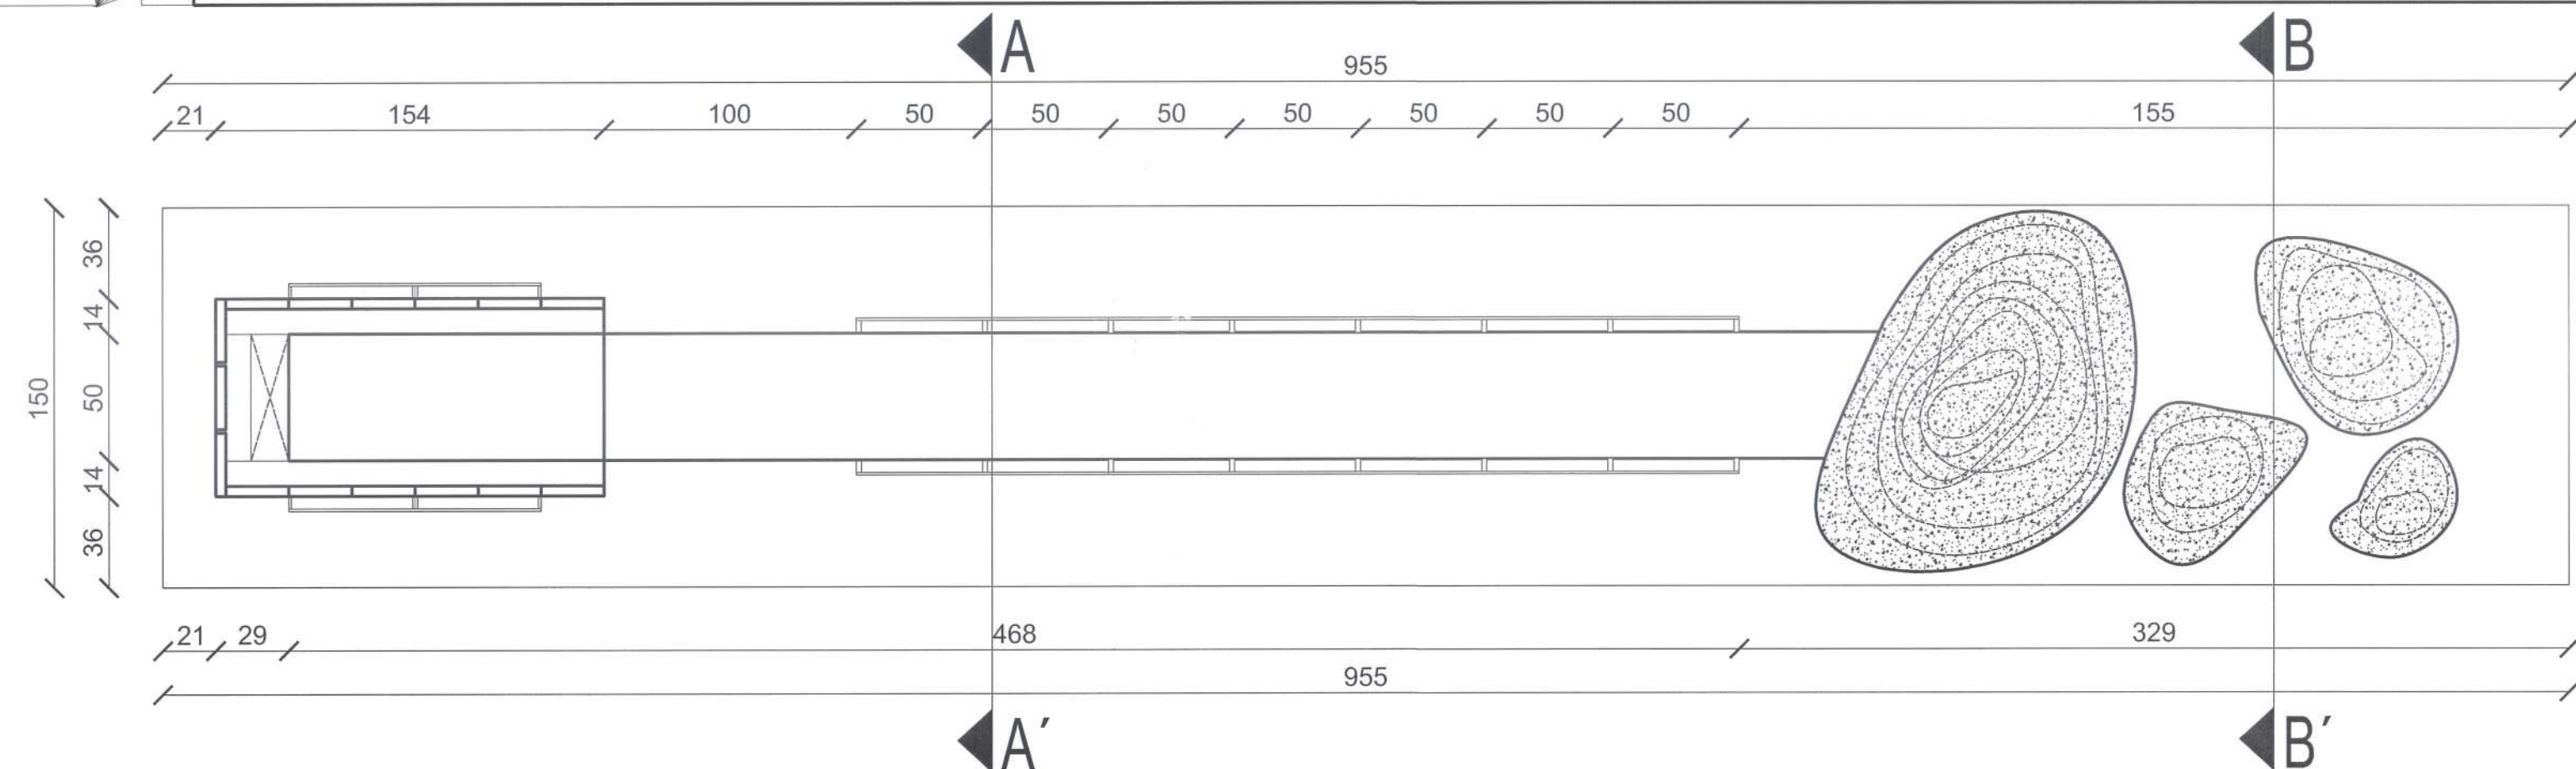

PLANTA MURO Av. Concha y Toro
Esc: 1:25

MEJORAMIENTO DE SUELO BAJO FUNDACIONES

EL RELLENO SE HARA CON SUELO GRANULAR BIEN GRADUADO, CON UN CONTENIDO MAXIMO DE 20% DE FINOS BAJO TAMIZ N°200. EL MATERIAL A UTILIZAR DEBERA CONSIDERAR COMO REFERENCIA LA SIGUIENTE GRANULOMETRIA:

TAMIZ	% QUE PASA
80mm (3")	100
5mm (N°4)	35-100
0.08mm (N°200)	0-20
INDICE DE PLASTICIDAD	6% (MAX)



- DISPONER EL RELLENO EN CAPAS HORIZONTALES DE MAXIMO 20cm DE ESPESOR EN ESTADO SUELTO.
- CADA CAPA DEBE CUBRIR TODO EL ANCHO DE LA ZANJA.
- REPETIR HASTA COMPLETAR EL MEJORAMIENTO ESPECIFICADO.
- CADA CAPA DE RELLENO SE COMPACTARA HASTA ALCANZAR UNA DR>=80% O UN 95% DE LA D.M.C.S. DEL P.M. SEGUN CORRESPONDA EL TIPO DE SUELO.
- SE DEBERAN REALIZAR COMO MINIMO 3 CONTROLES EQUIESPACIADOS EN TODO EL LARGO DEL MURO POR CADA CAPA DE RELLENO.

RELLENO EXTERIOR

EL MATERIAL A UTILIZAR DEBERA CUMPLIR LO SIGUIENTE:

TAMIZ	% QUE PASA
80mm (3")	100
5mm (N°4)	35-100
0.08mm (N°200)	0-4
INDICE DE PLASTICIDAD	NP (NO PLASTICO)


- DISPONER EL RELLENO EN CAPAS HORIZONTALES DE MAXIMO 15cm DE ESPESOR EN ESTADO SUELTO.
- CADA CAPA DE RELLENO SE COMPACTARA HASTA ALCANZAR UNA DR>=80% O UN 90% DE LA D.M.C.S. DEL P.M. SEGUN CORRESPONDA EL TIPO DE SUELO.
- SE DEBERAN REALIZAR COMO MINIMO 2 CONTROLES EQUIESPACIADOS EN TODO EL LARGO DEL TERRAPLEN POR CADA CAPA DE RELLENO.

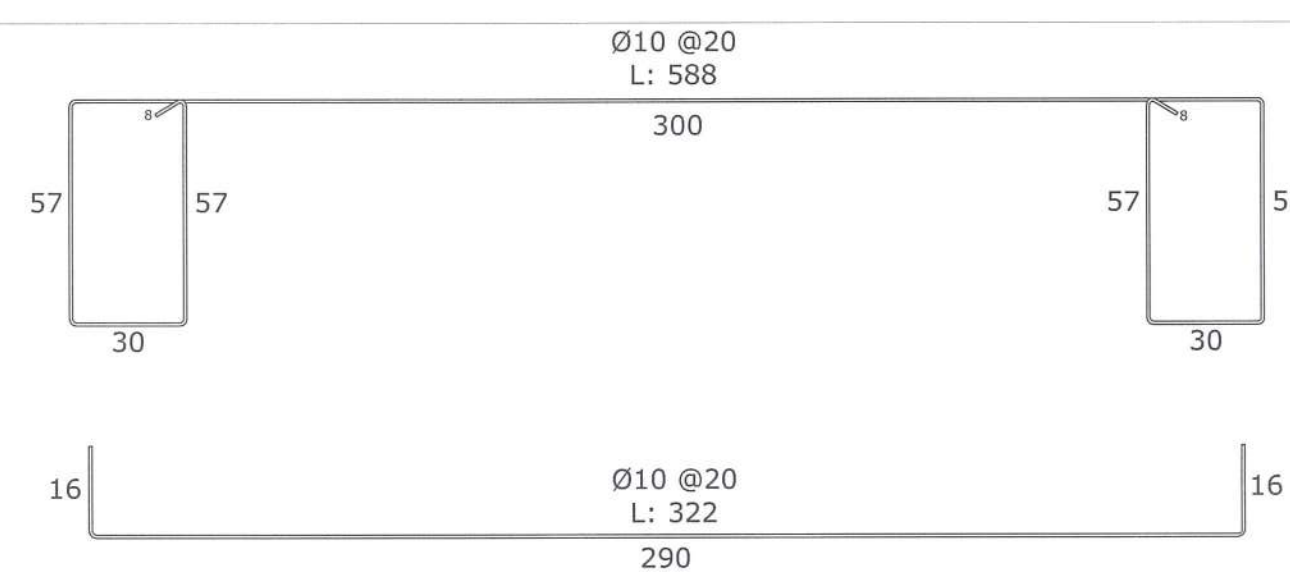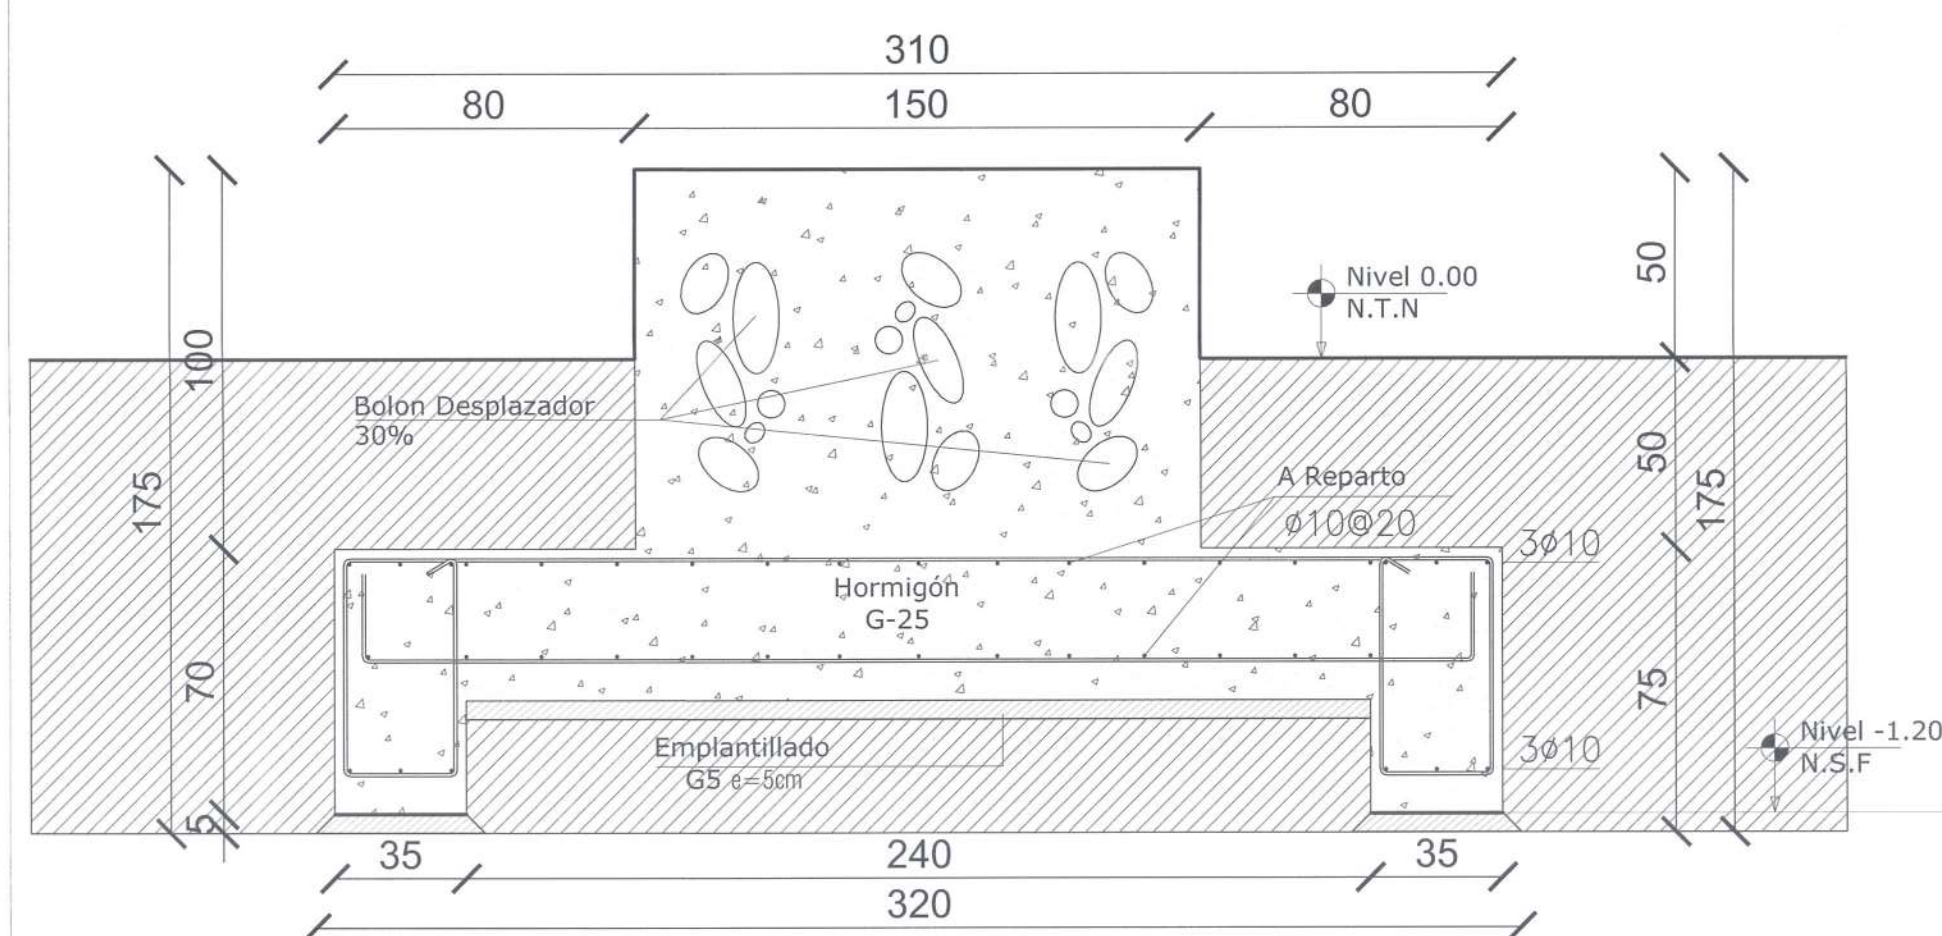

Corte B-B'
Esc: 1:20



ELEVACION PONIENTE PROPUESTA Av. Concha y Toro
Esc: 1:16

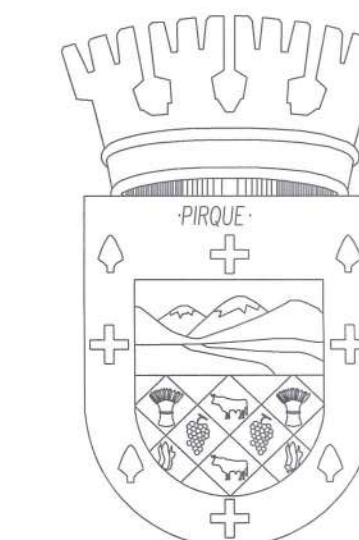

ILUSTRE MUNICIPALIDAD DE PIRQUE
-
SECPA

PROYECTO: **Muros de Bienvenida Acceso Pirque**



CONTENIDO: -PLANTAS
-CORTES
-ELEVACIONES
-DETALLES

FECHA: **MARZO/2022**

LÁMINA: **7 de 12**

SECPA
SECRETARÍA DE PLANEACIÓN
LUZAS RODRÍGUEZ QUEZADA
CONSTRUCTORA CIVIL SECPA

SECPA
SECRETARÍA DE PLANEACIÓN
BASTIÁN FUENTES ALVARADO
ARQUITECTO SECPA

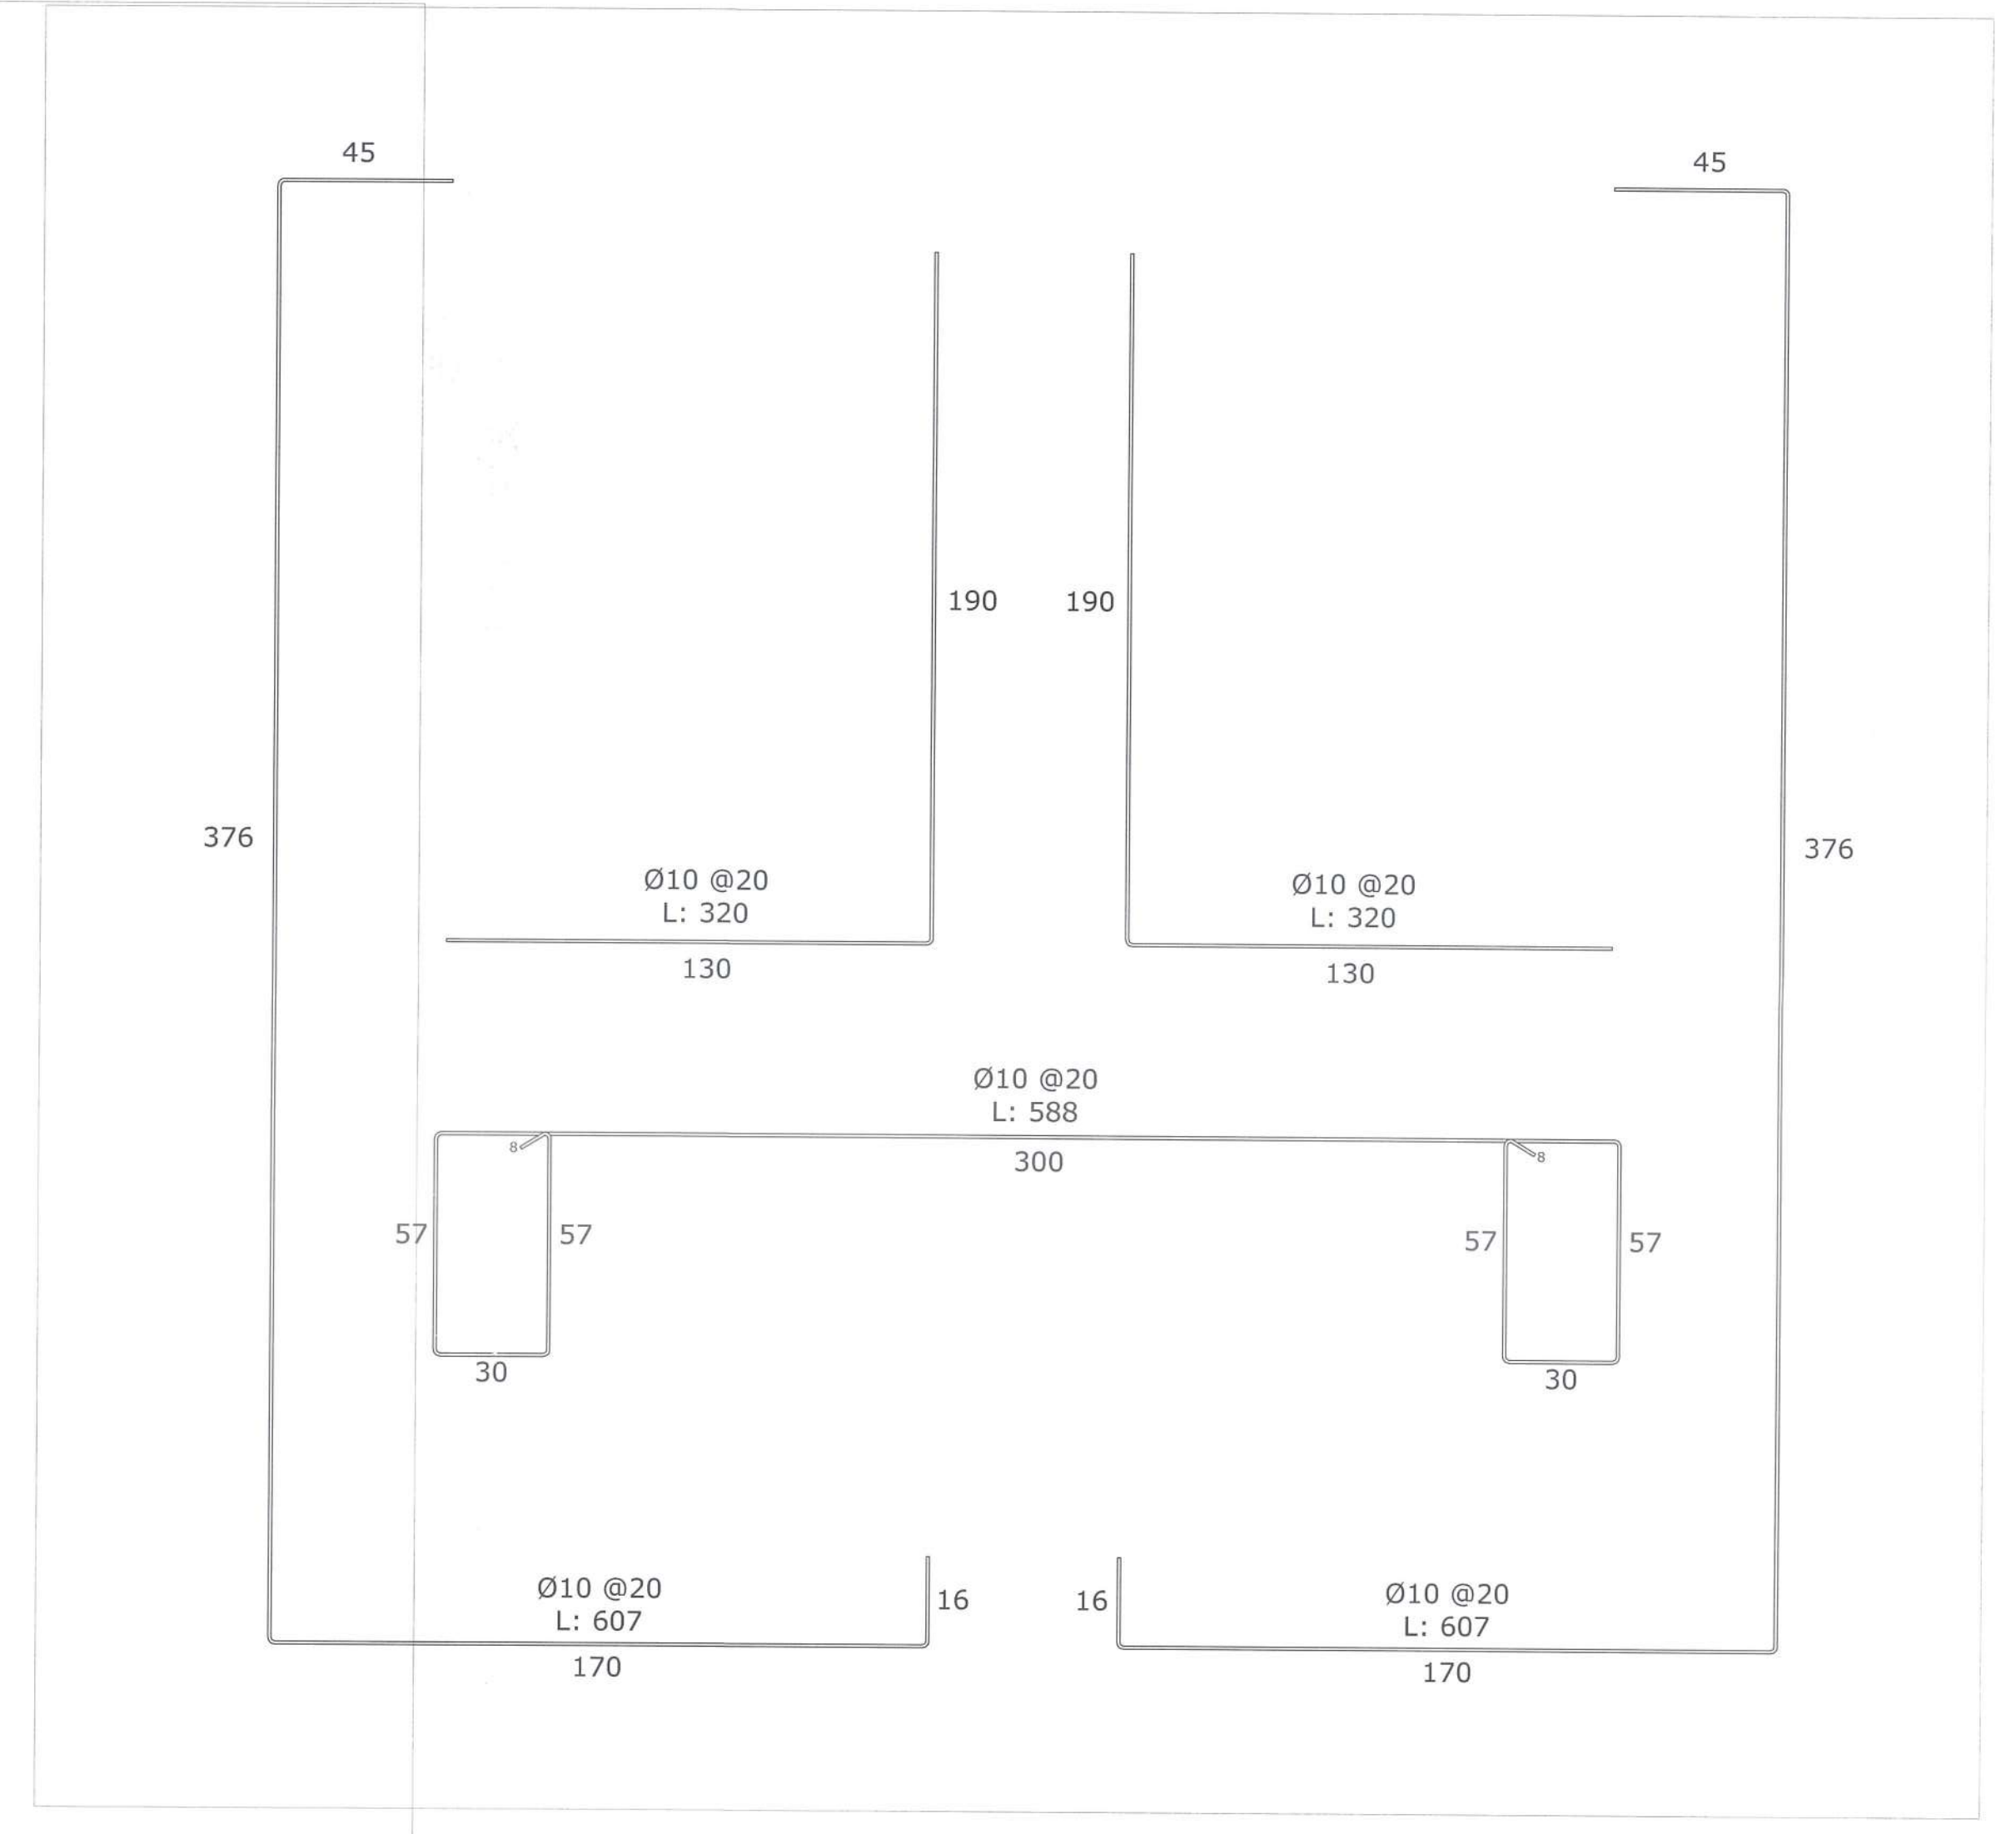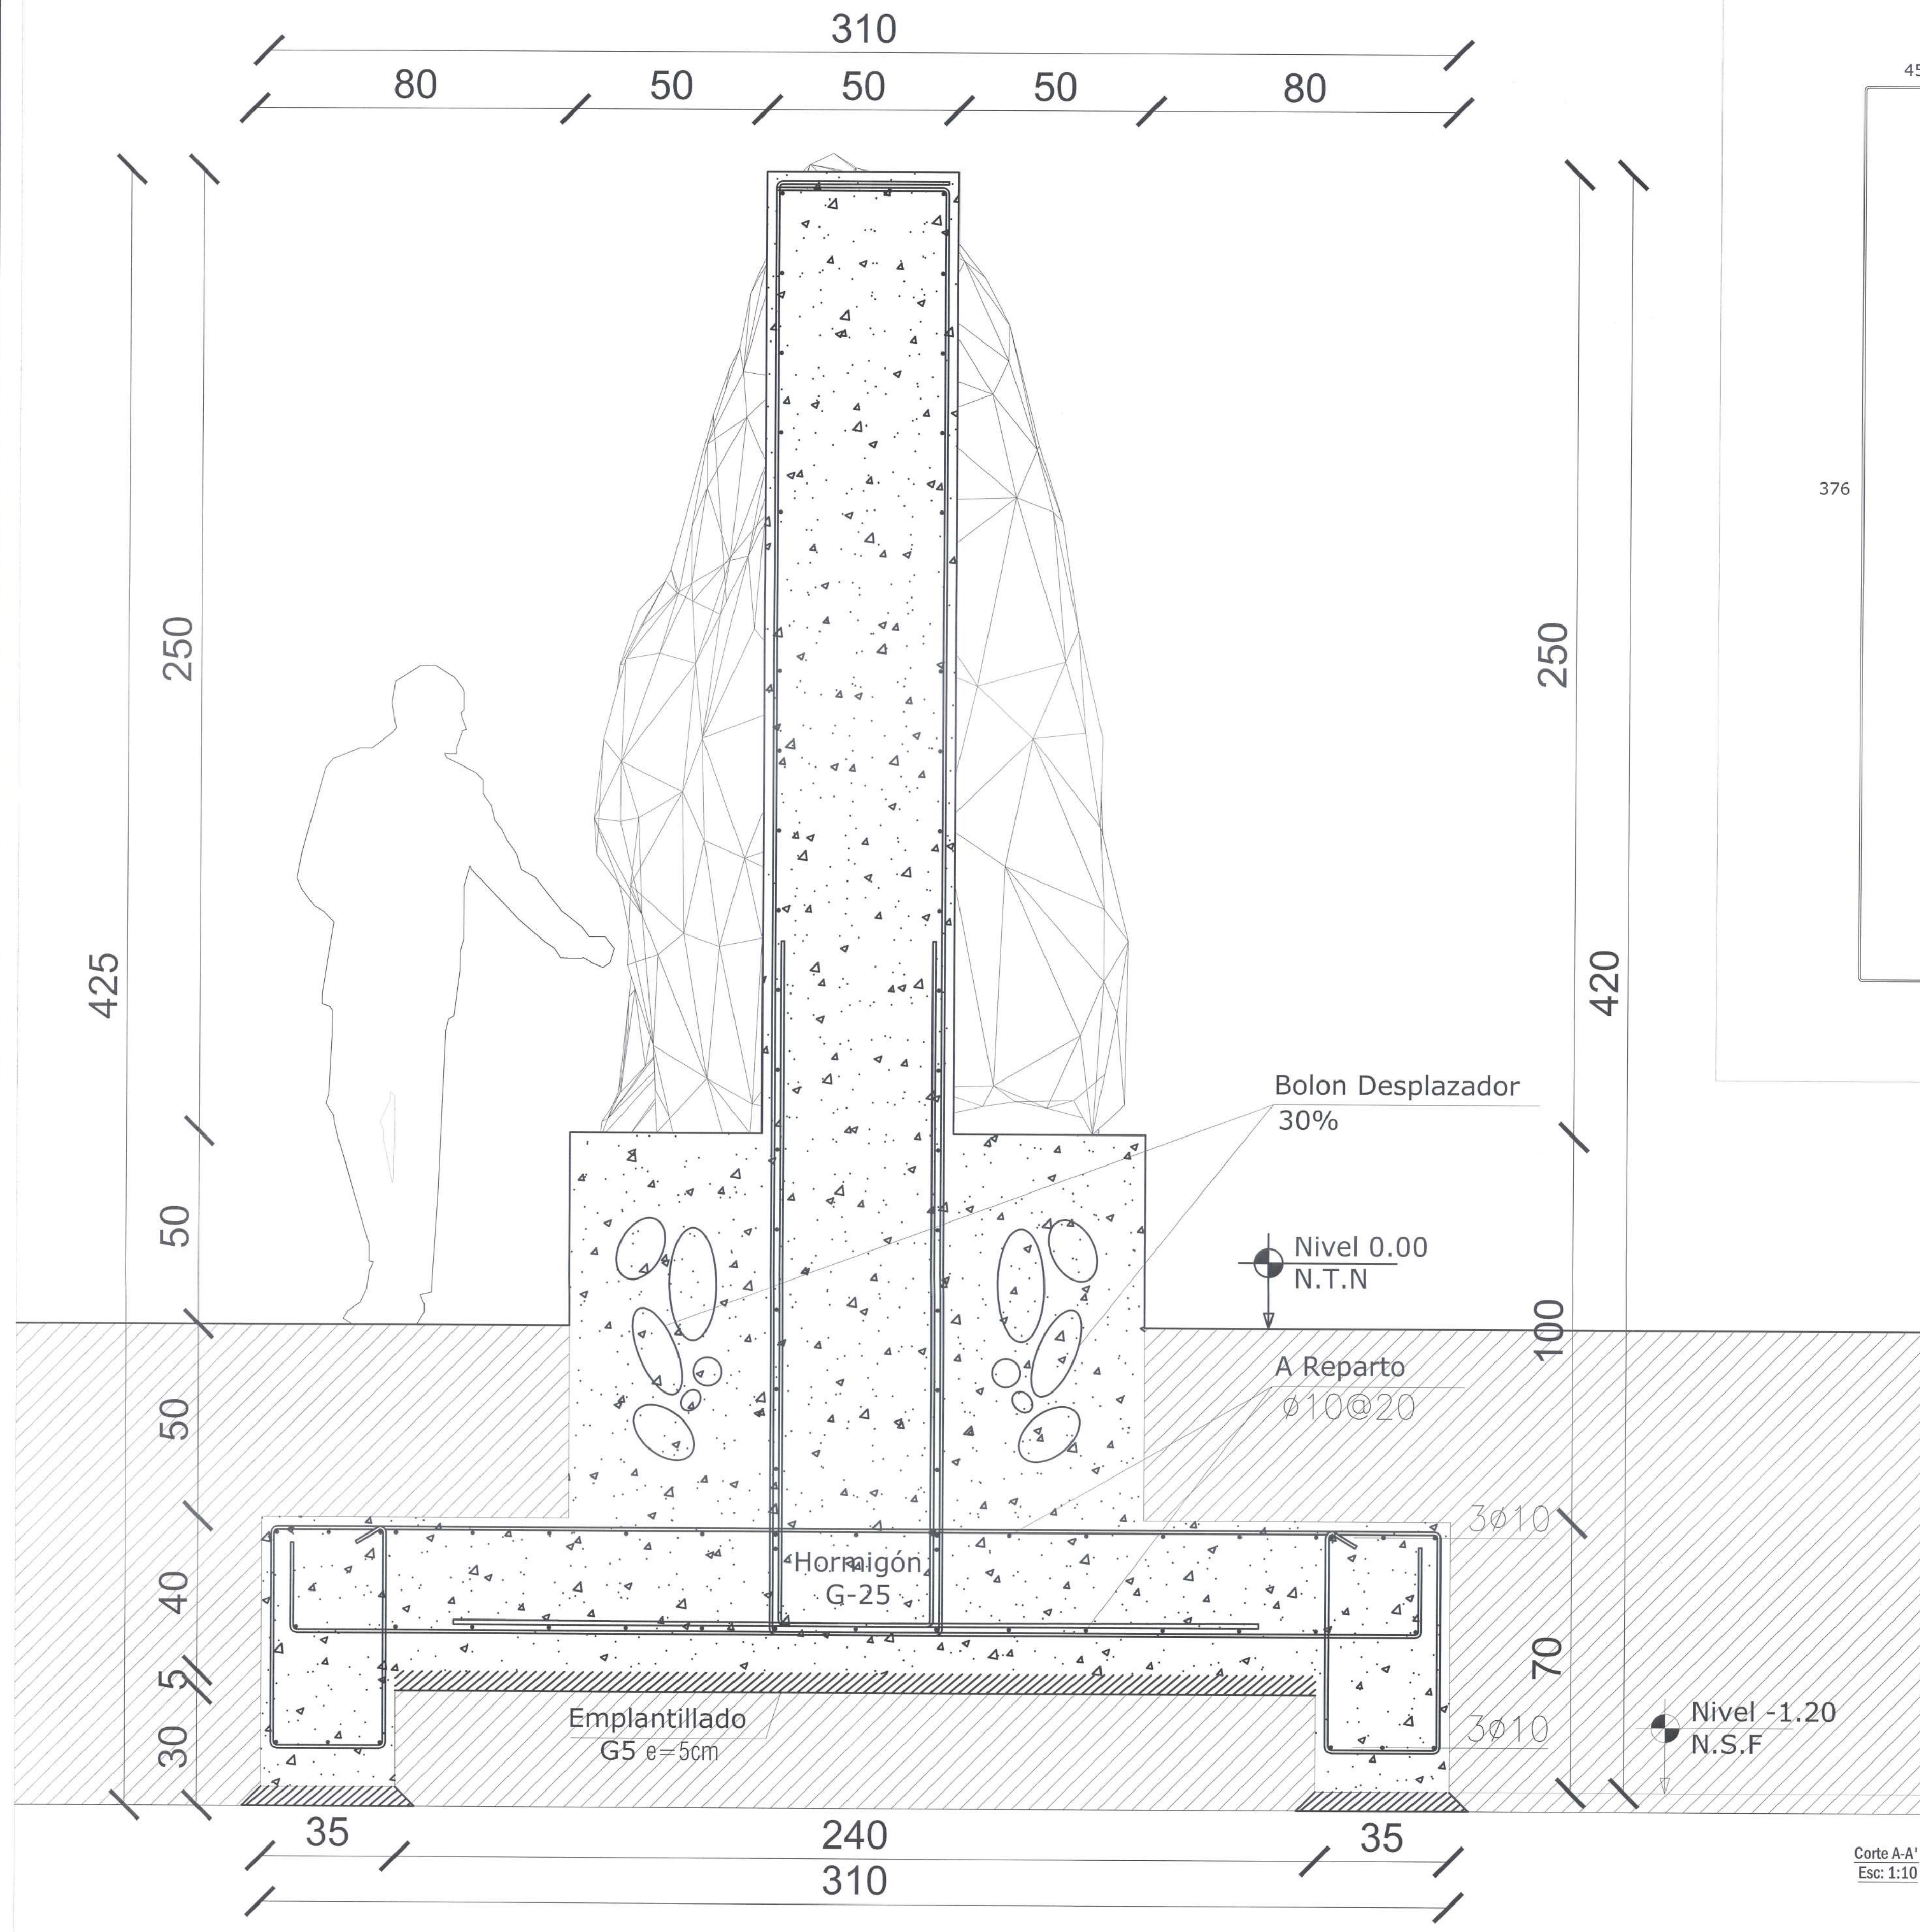



ILUSTRE MUNICIPALIDAD DE PIRQUE

SECPLA

PROYECTO **Muros de Bienvenida Acceso Pirque**

CONTENIDO -DETALLE ENFIERRADURA MURO ACCESO AV. CONCHA Y TORO

FECHA **MARZO/2022**

LÁMINA **8 de 12**







LUZAS RODRIGUEZ QUEZADA
COORDINADORA GENERAL-SECPLA



SECPLA
BASTIAN FUENTES ALVARADO
ARQUITECTO SECPLA

Corte A-A'
Esc: 1:10

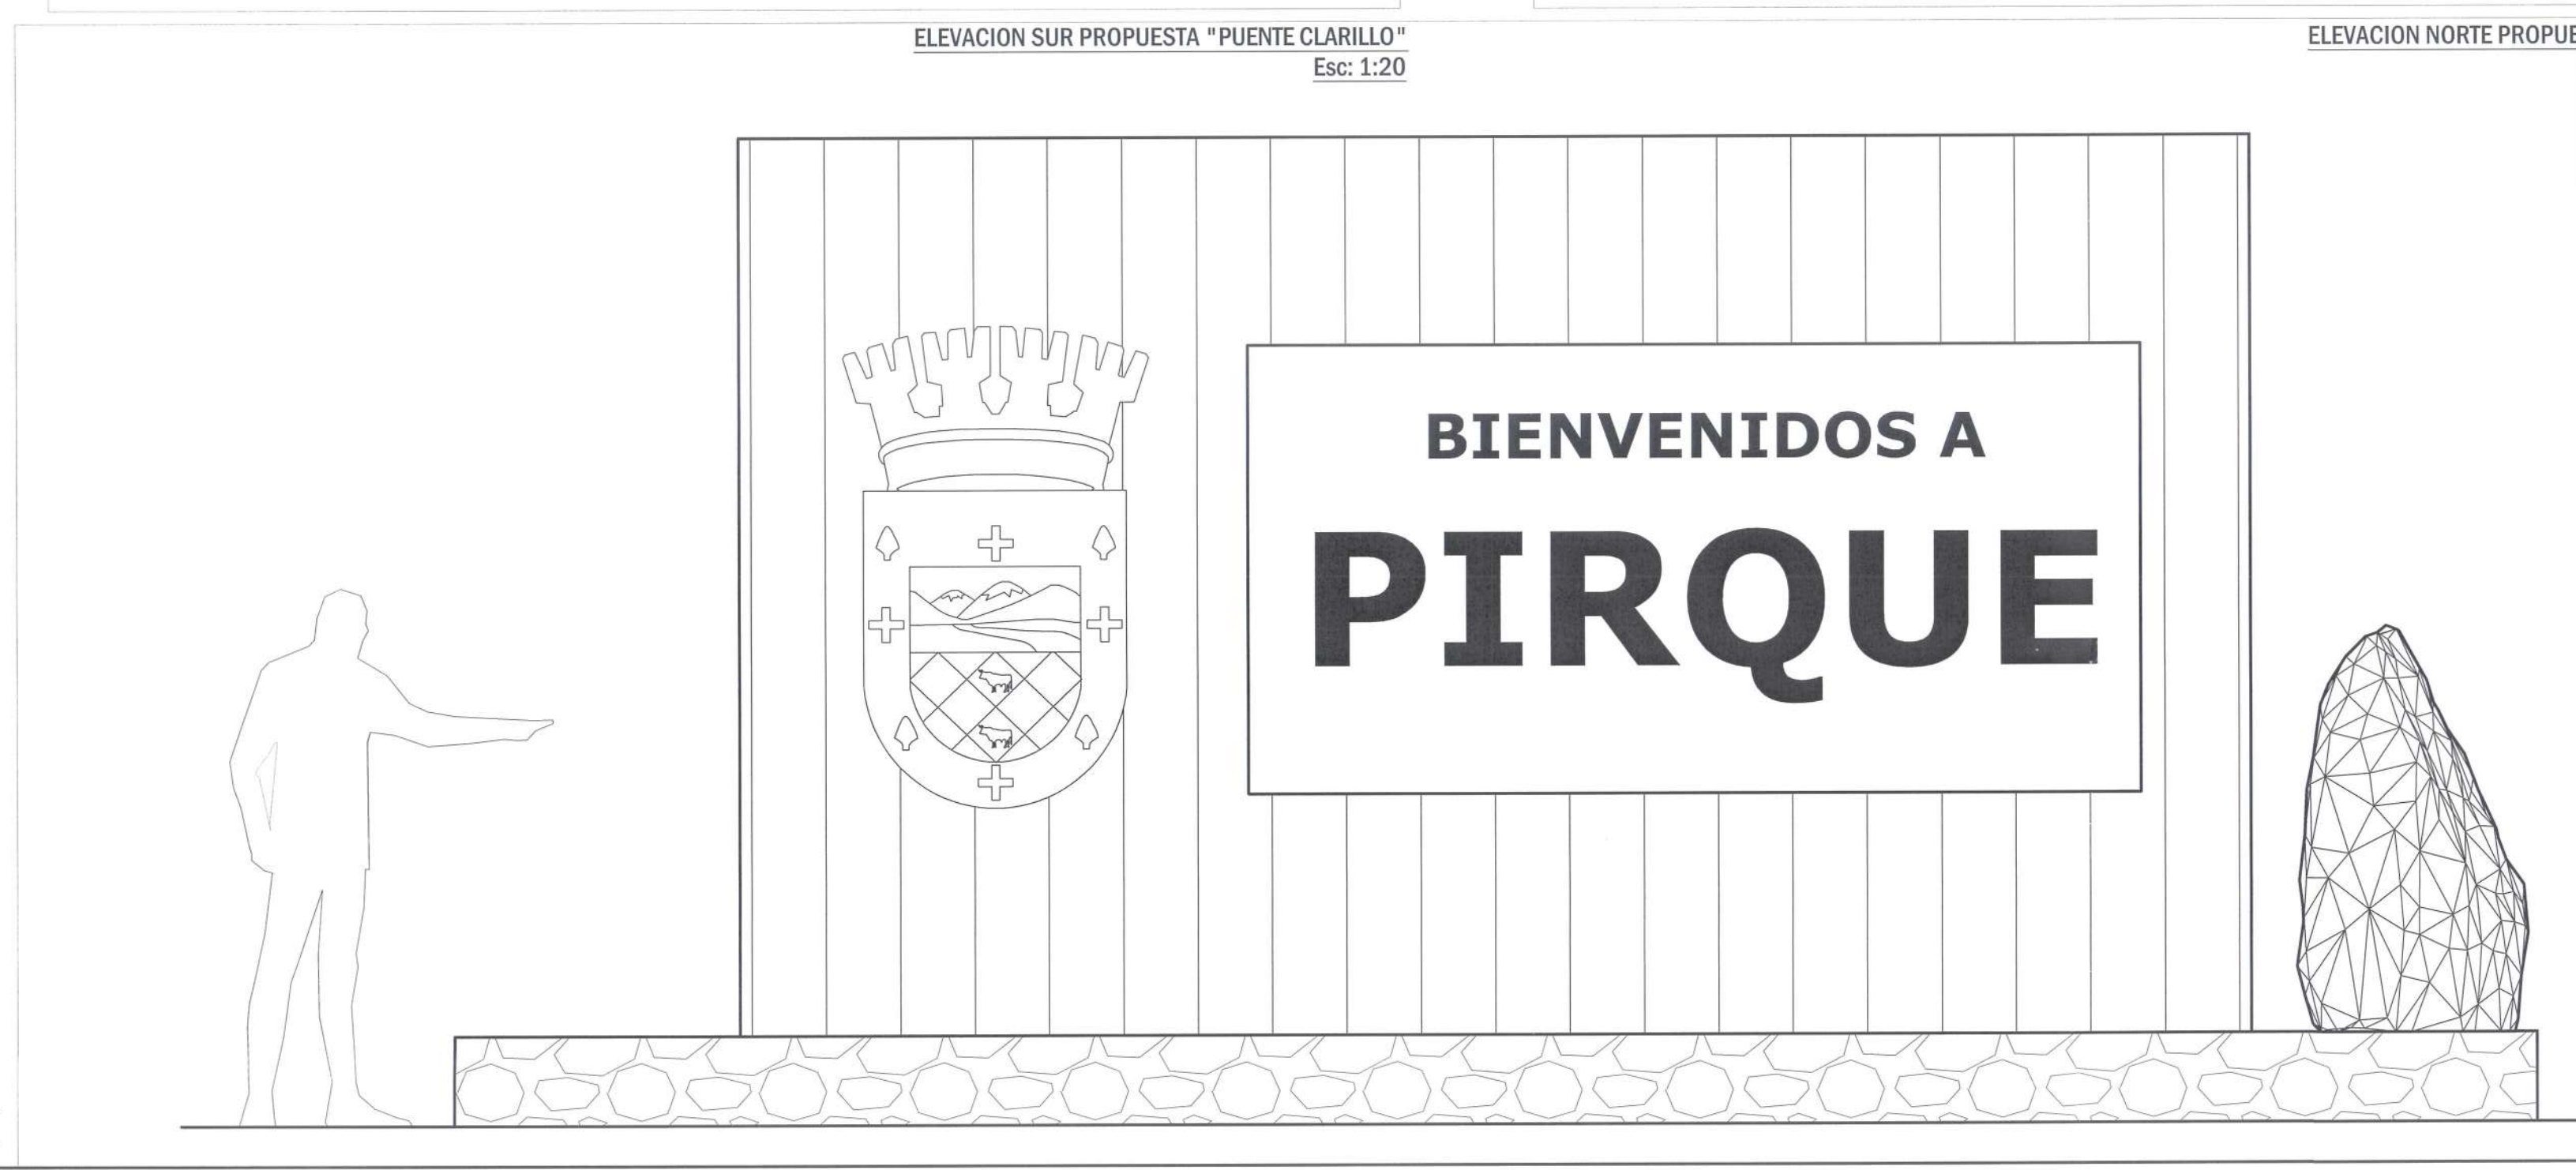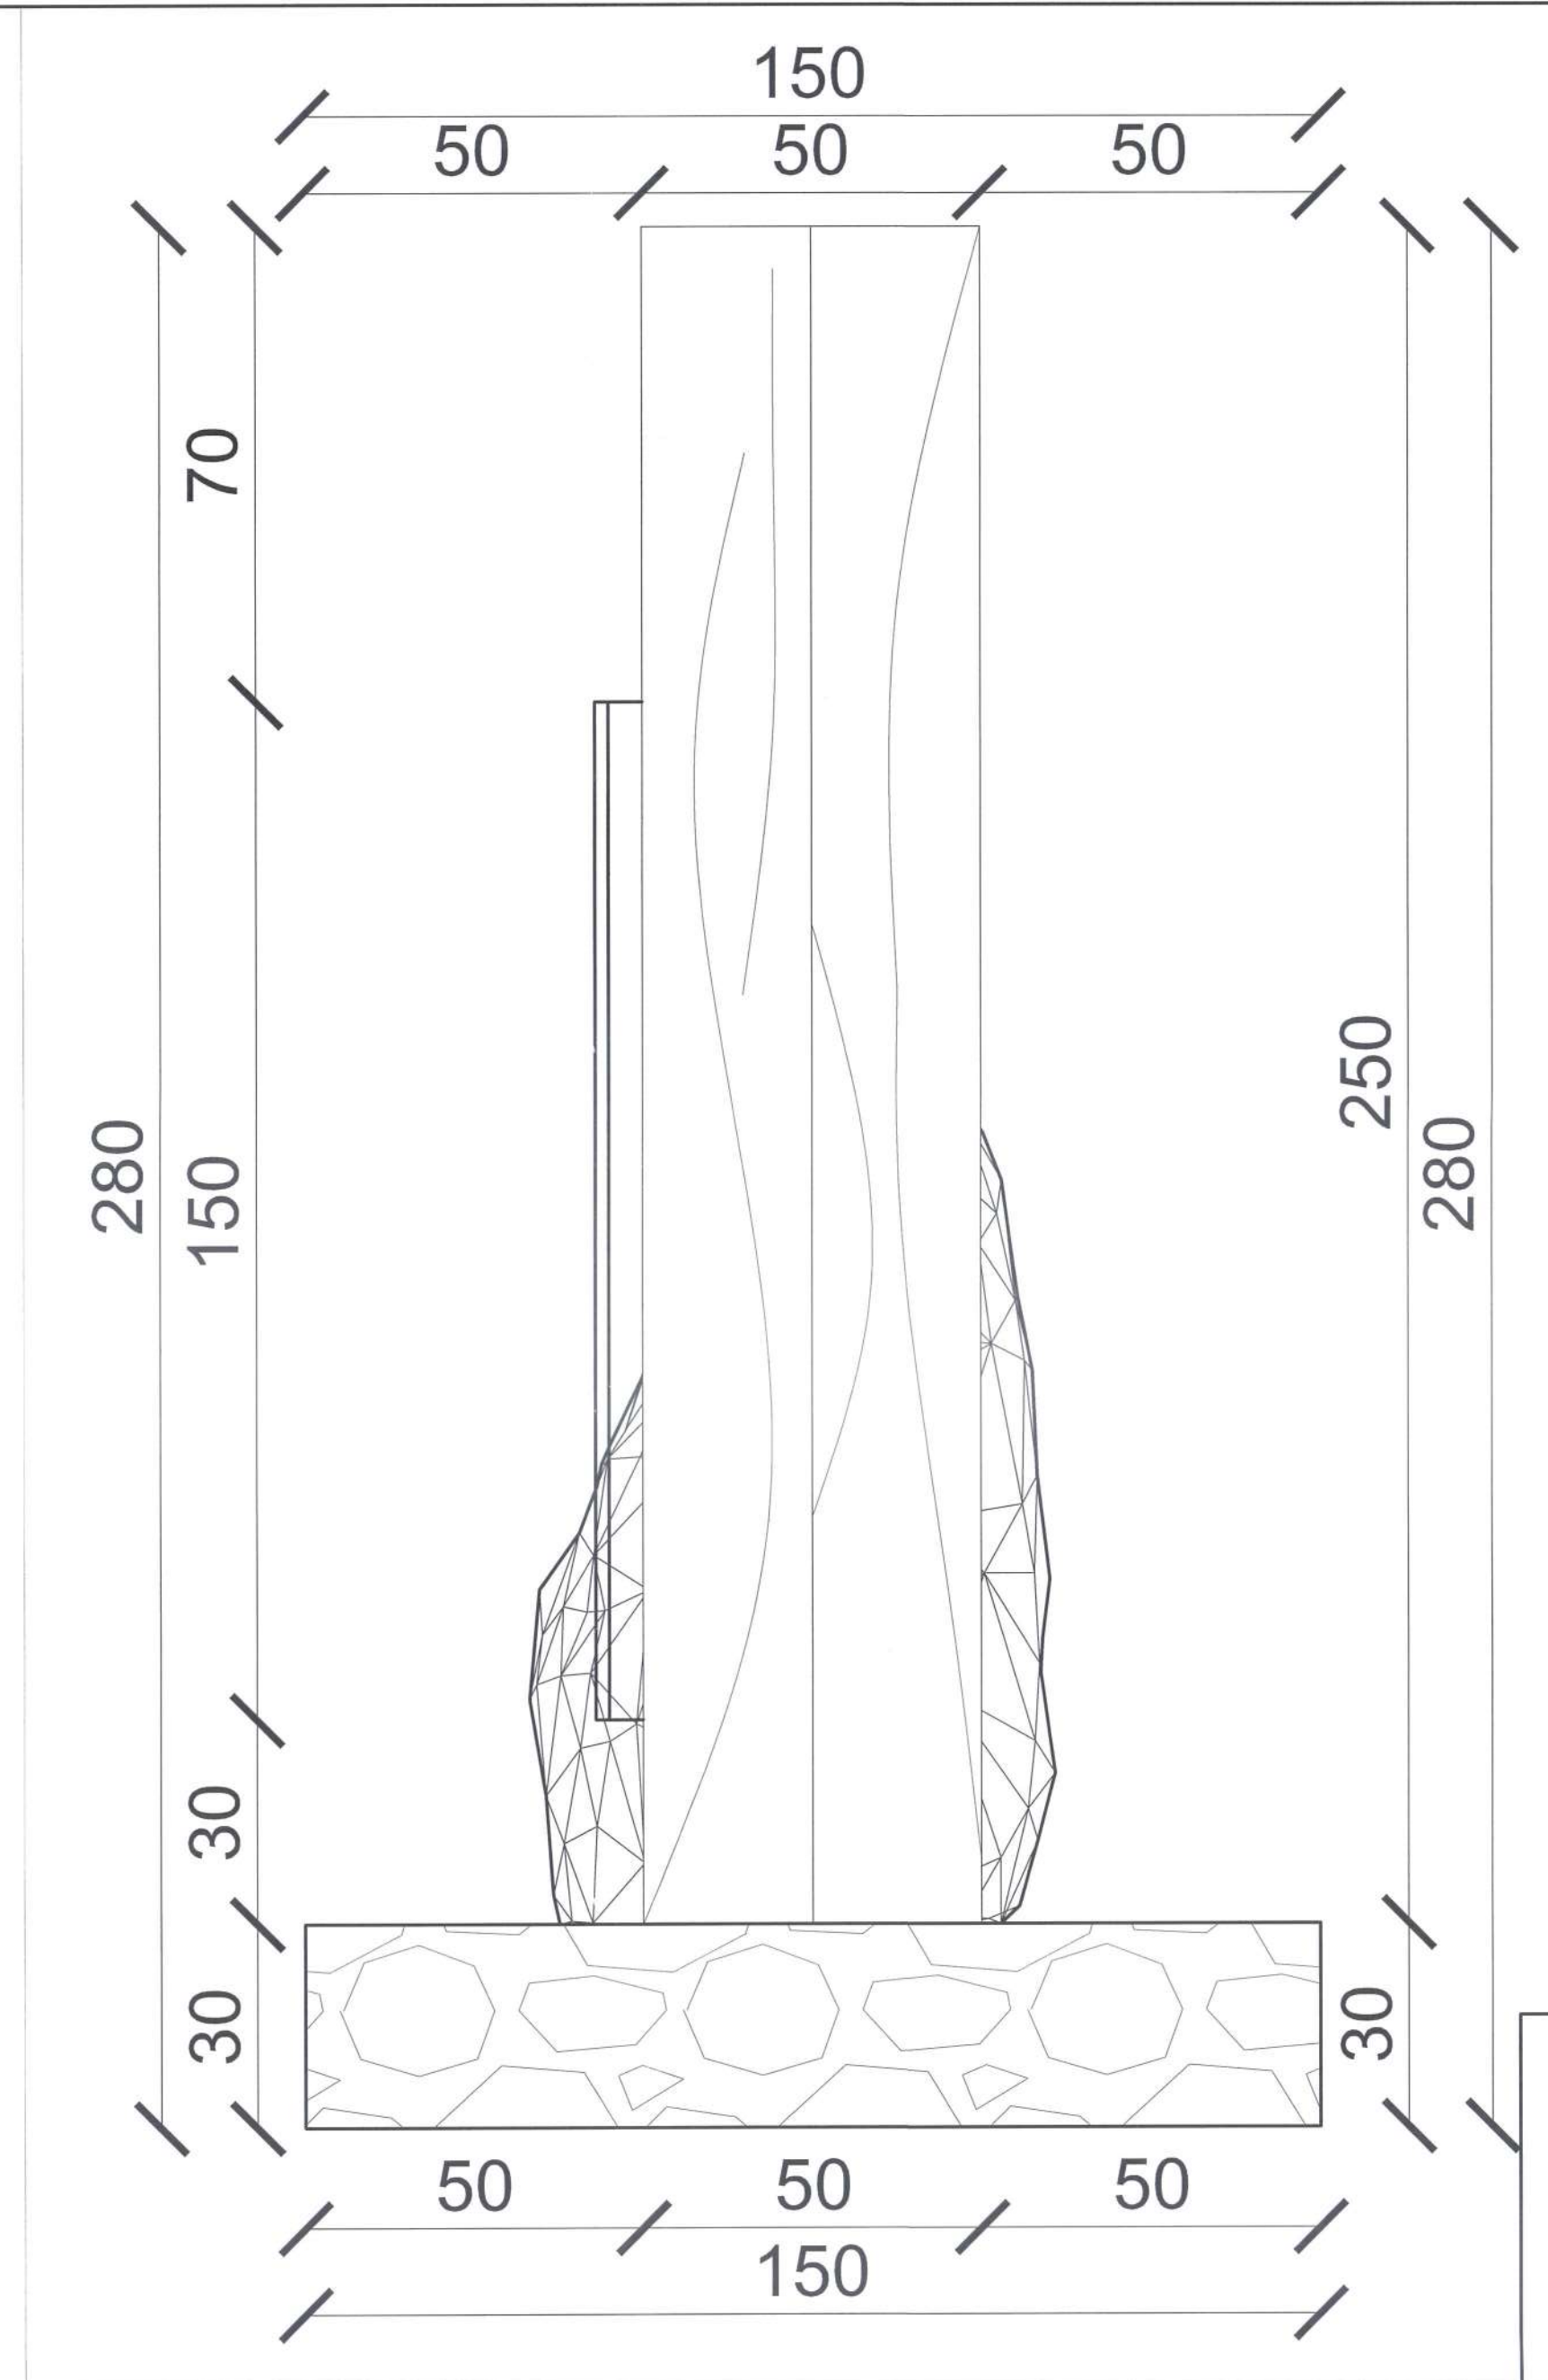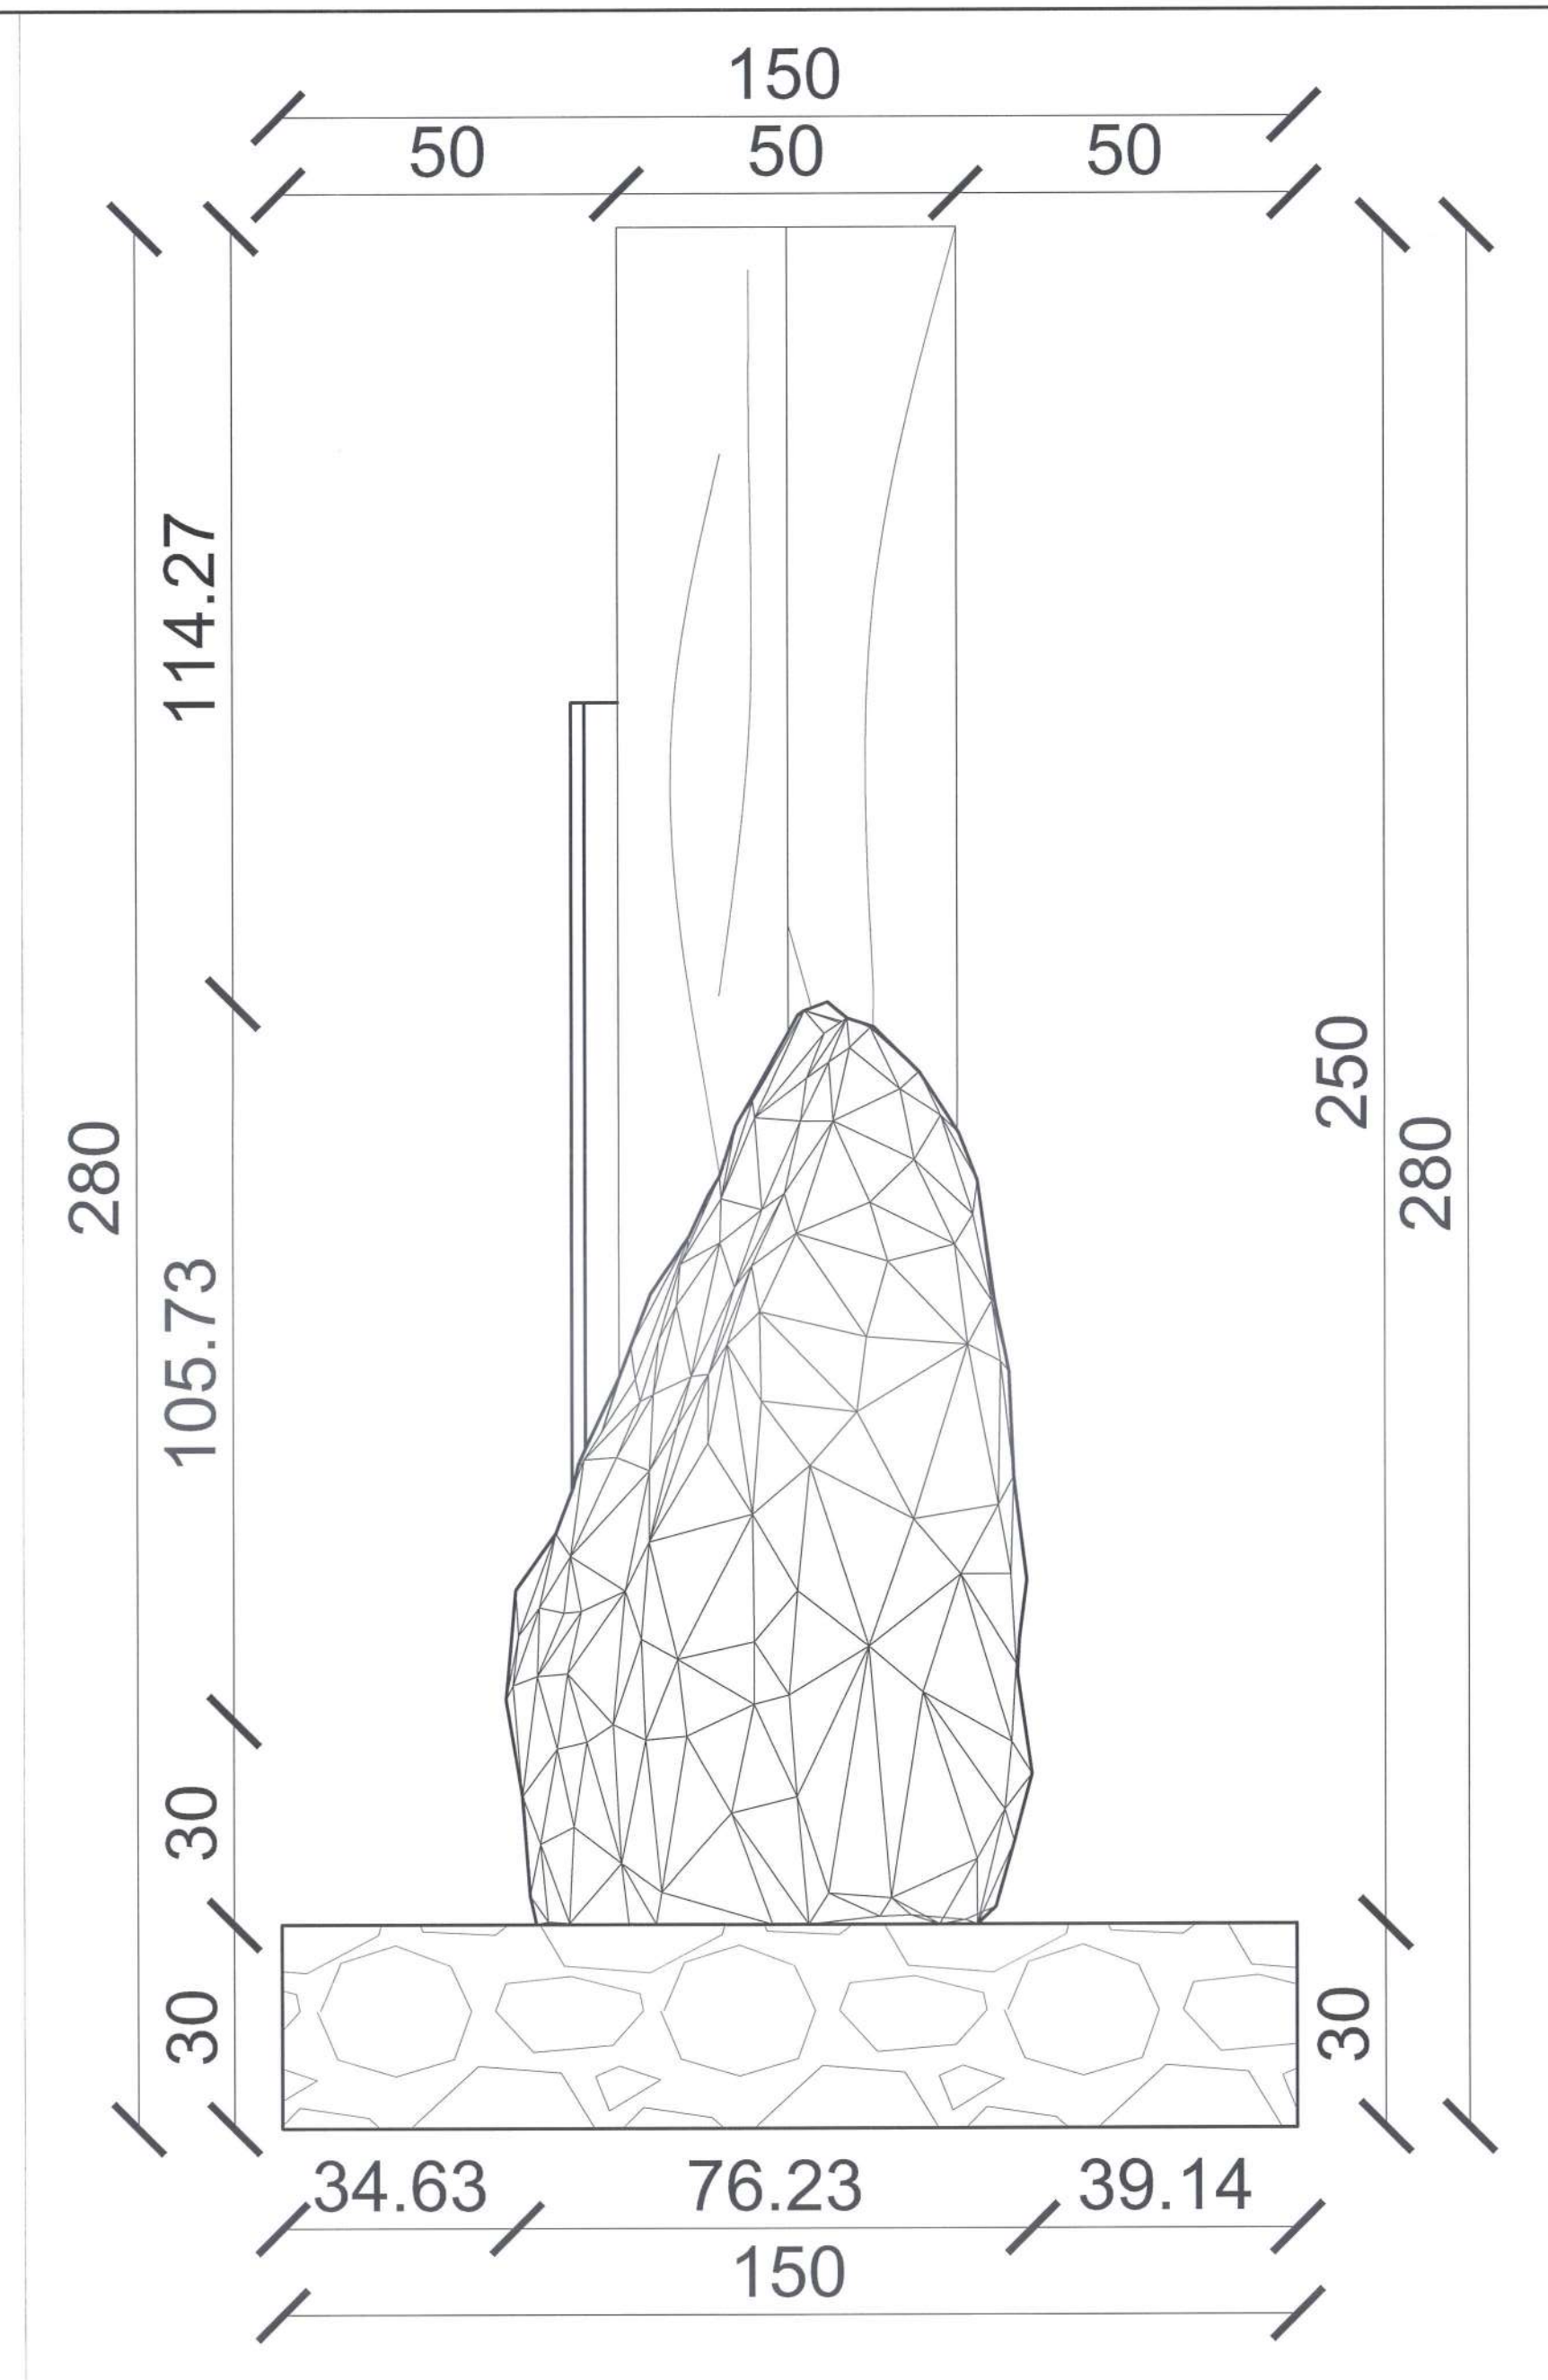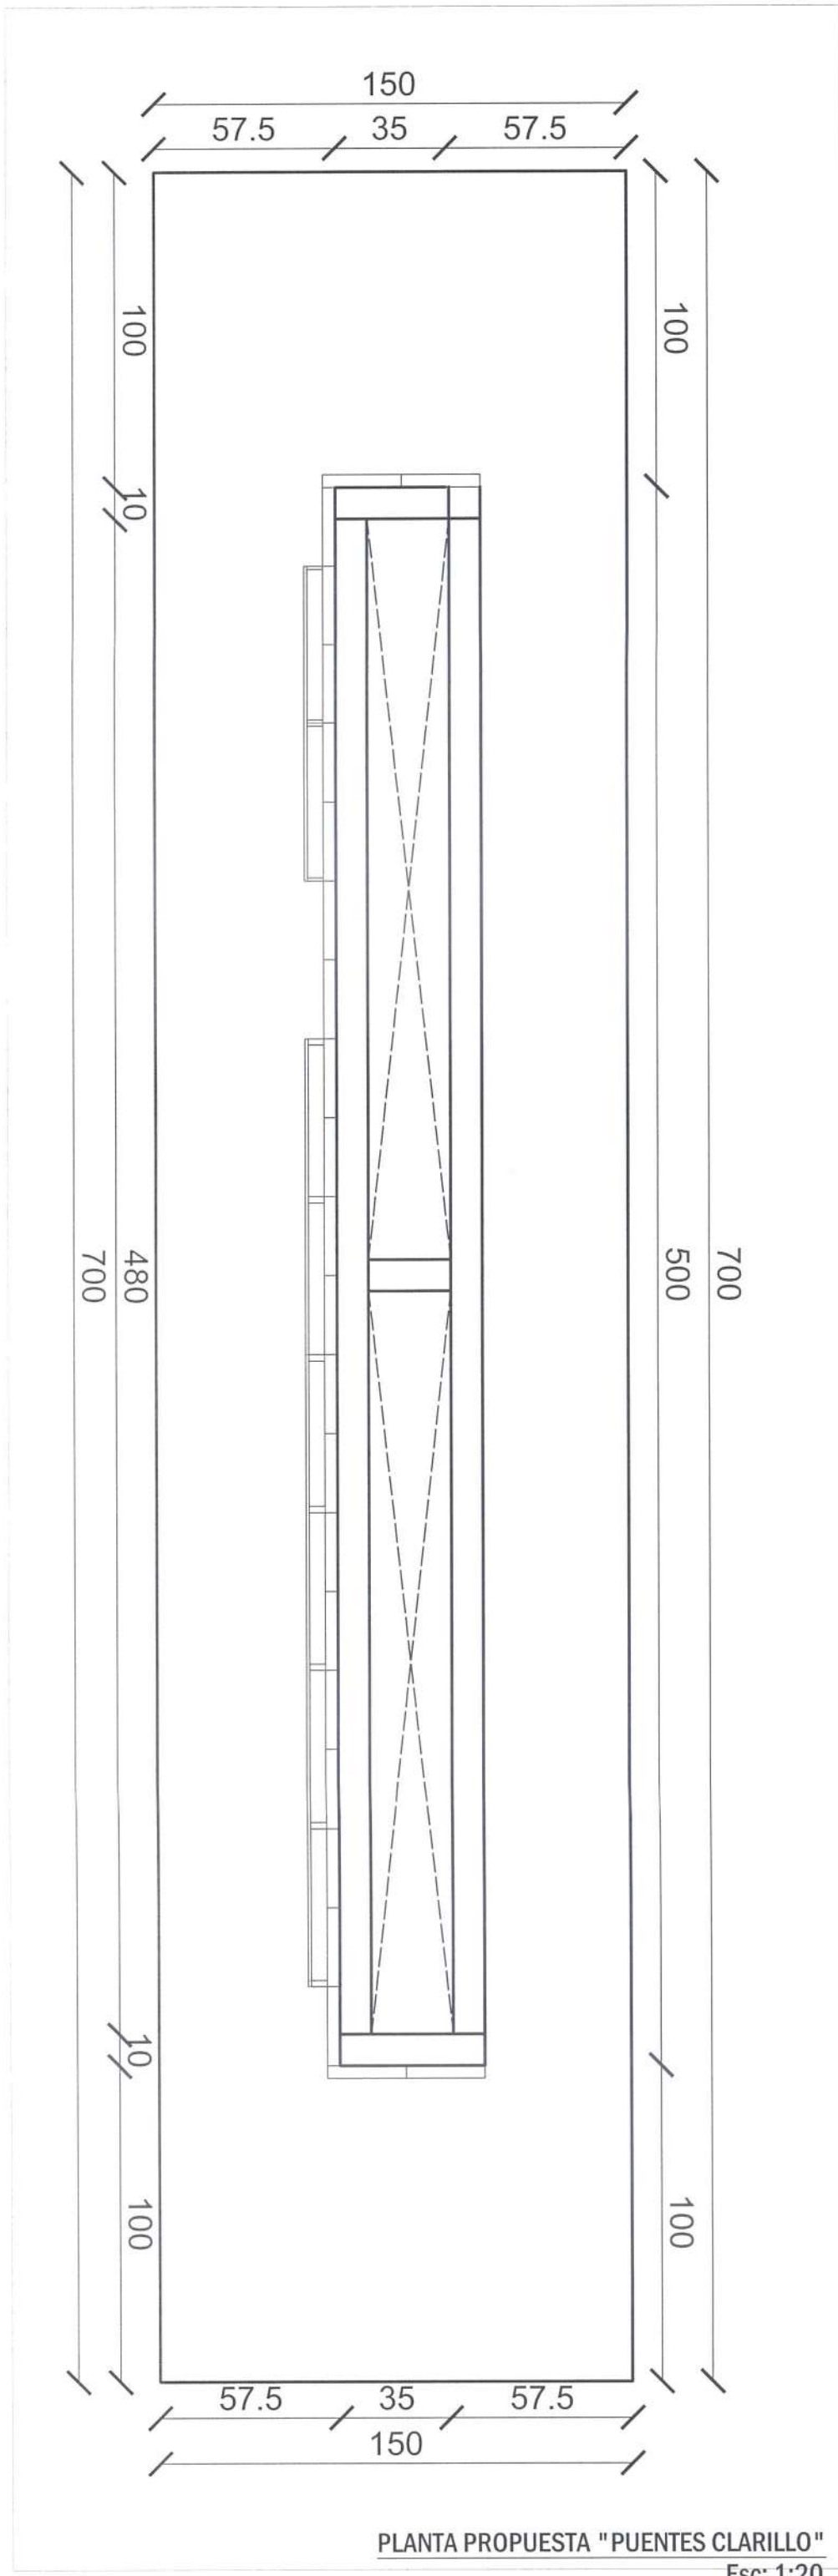



ILUSTRE MUNICIPALIDAD DE PIRQUE
- SECPLA

PROYECTO: **Muros de Bienvenida Acceso Pirque**

CONTENIDO: PLANTAS:
-ELEVACIONES
MURO "PUENTE CLARILLO"

FECHA: **MARZO/2022**


LÁMINA: **9 de 12**




LUCAS RODRÍGUEZ QUEZADA
COORDINADOR CIVIL-SECPLA





BASTIAN FUENTES ALVARADO
ARQUITECTO SECPLA

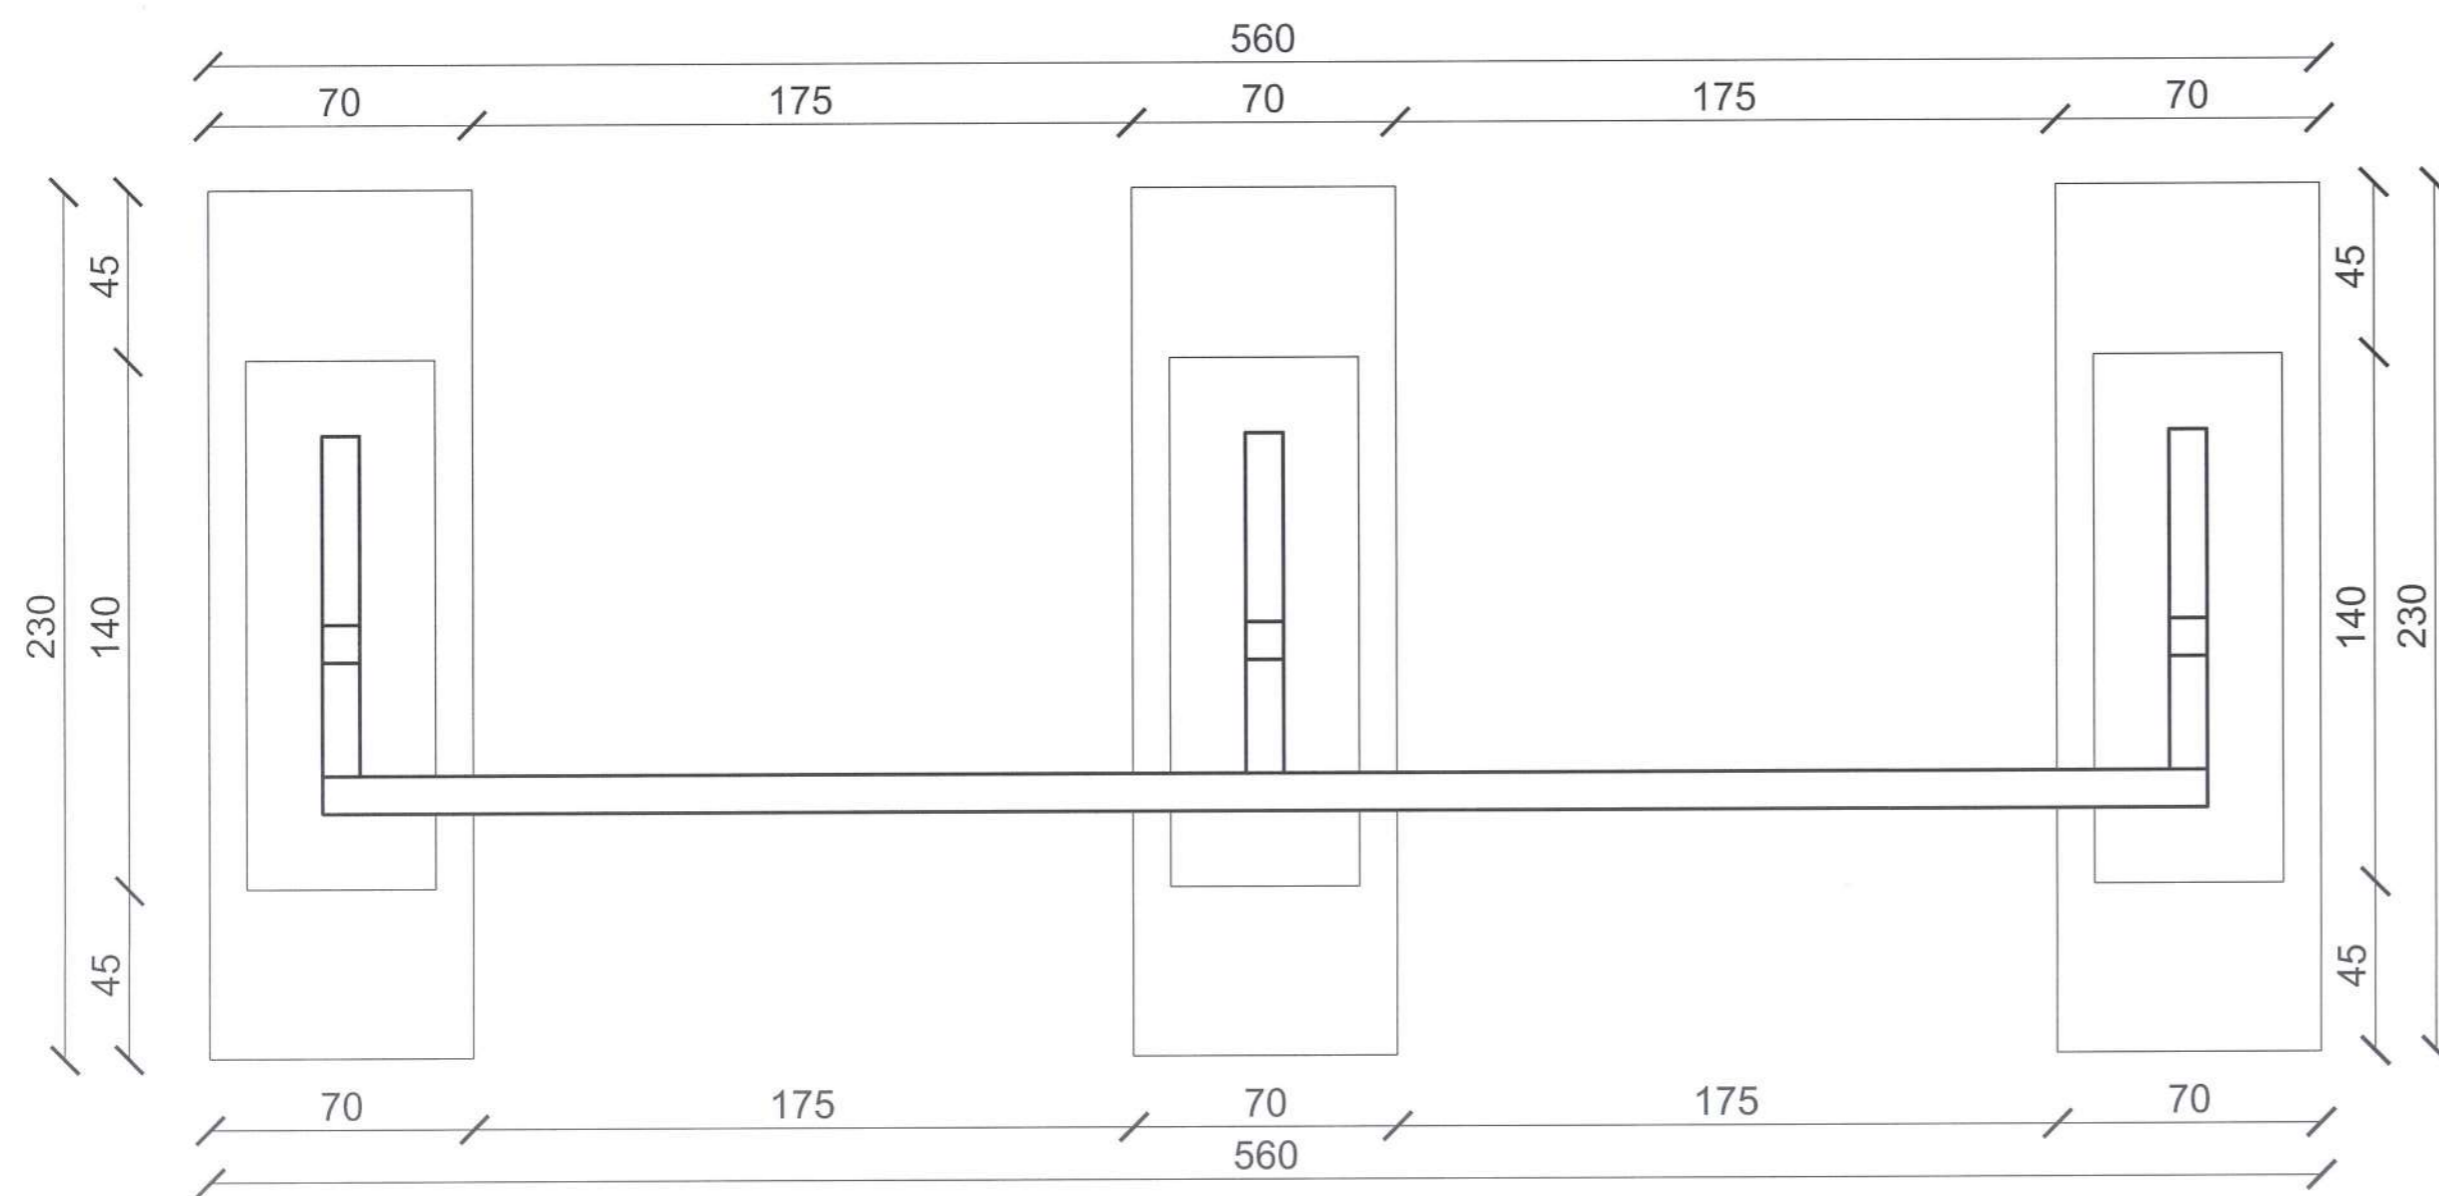



PLANTA PROPUESTA "LAS VERTIENTES"
Esc: 1:20

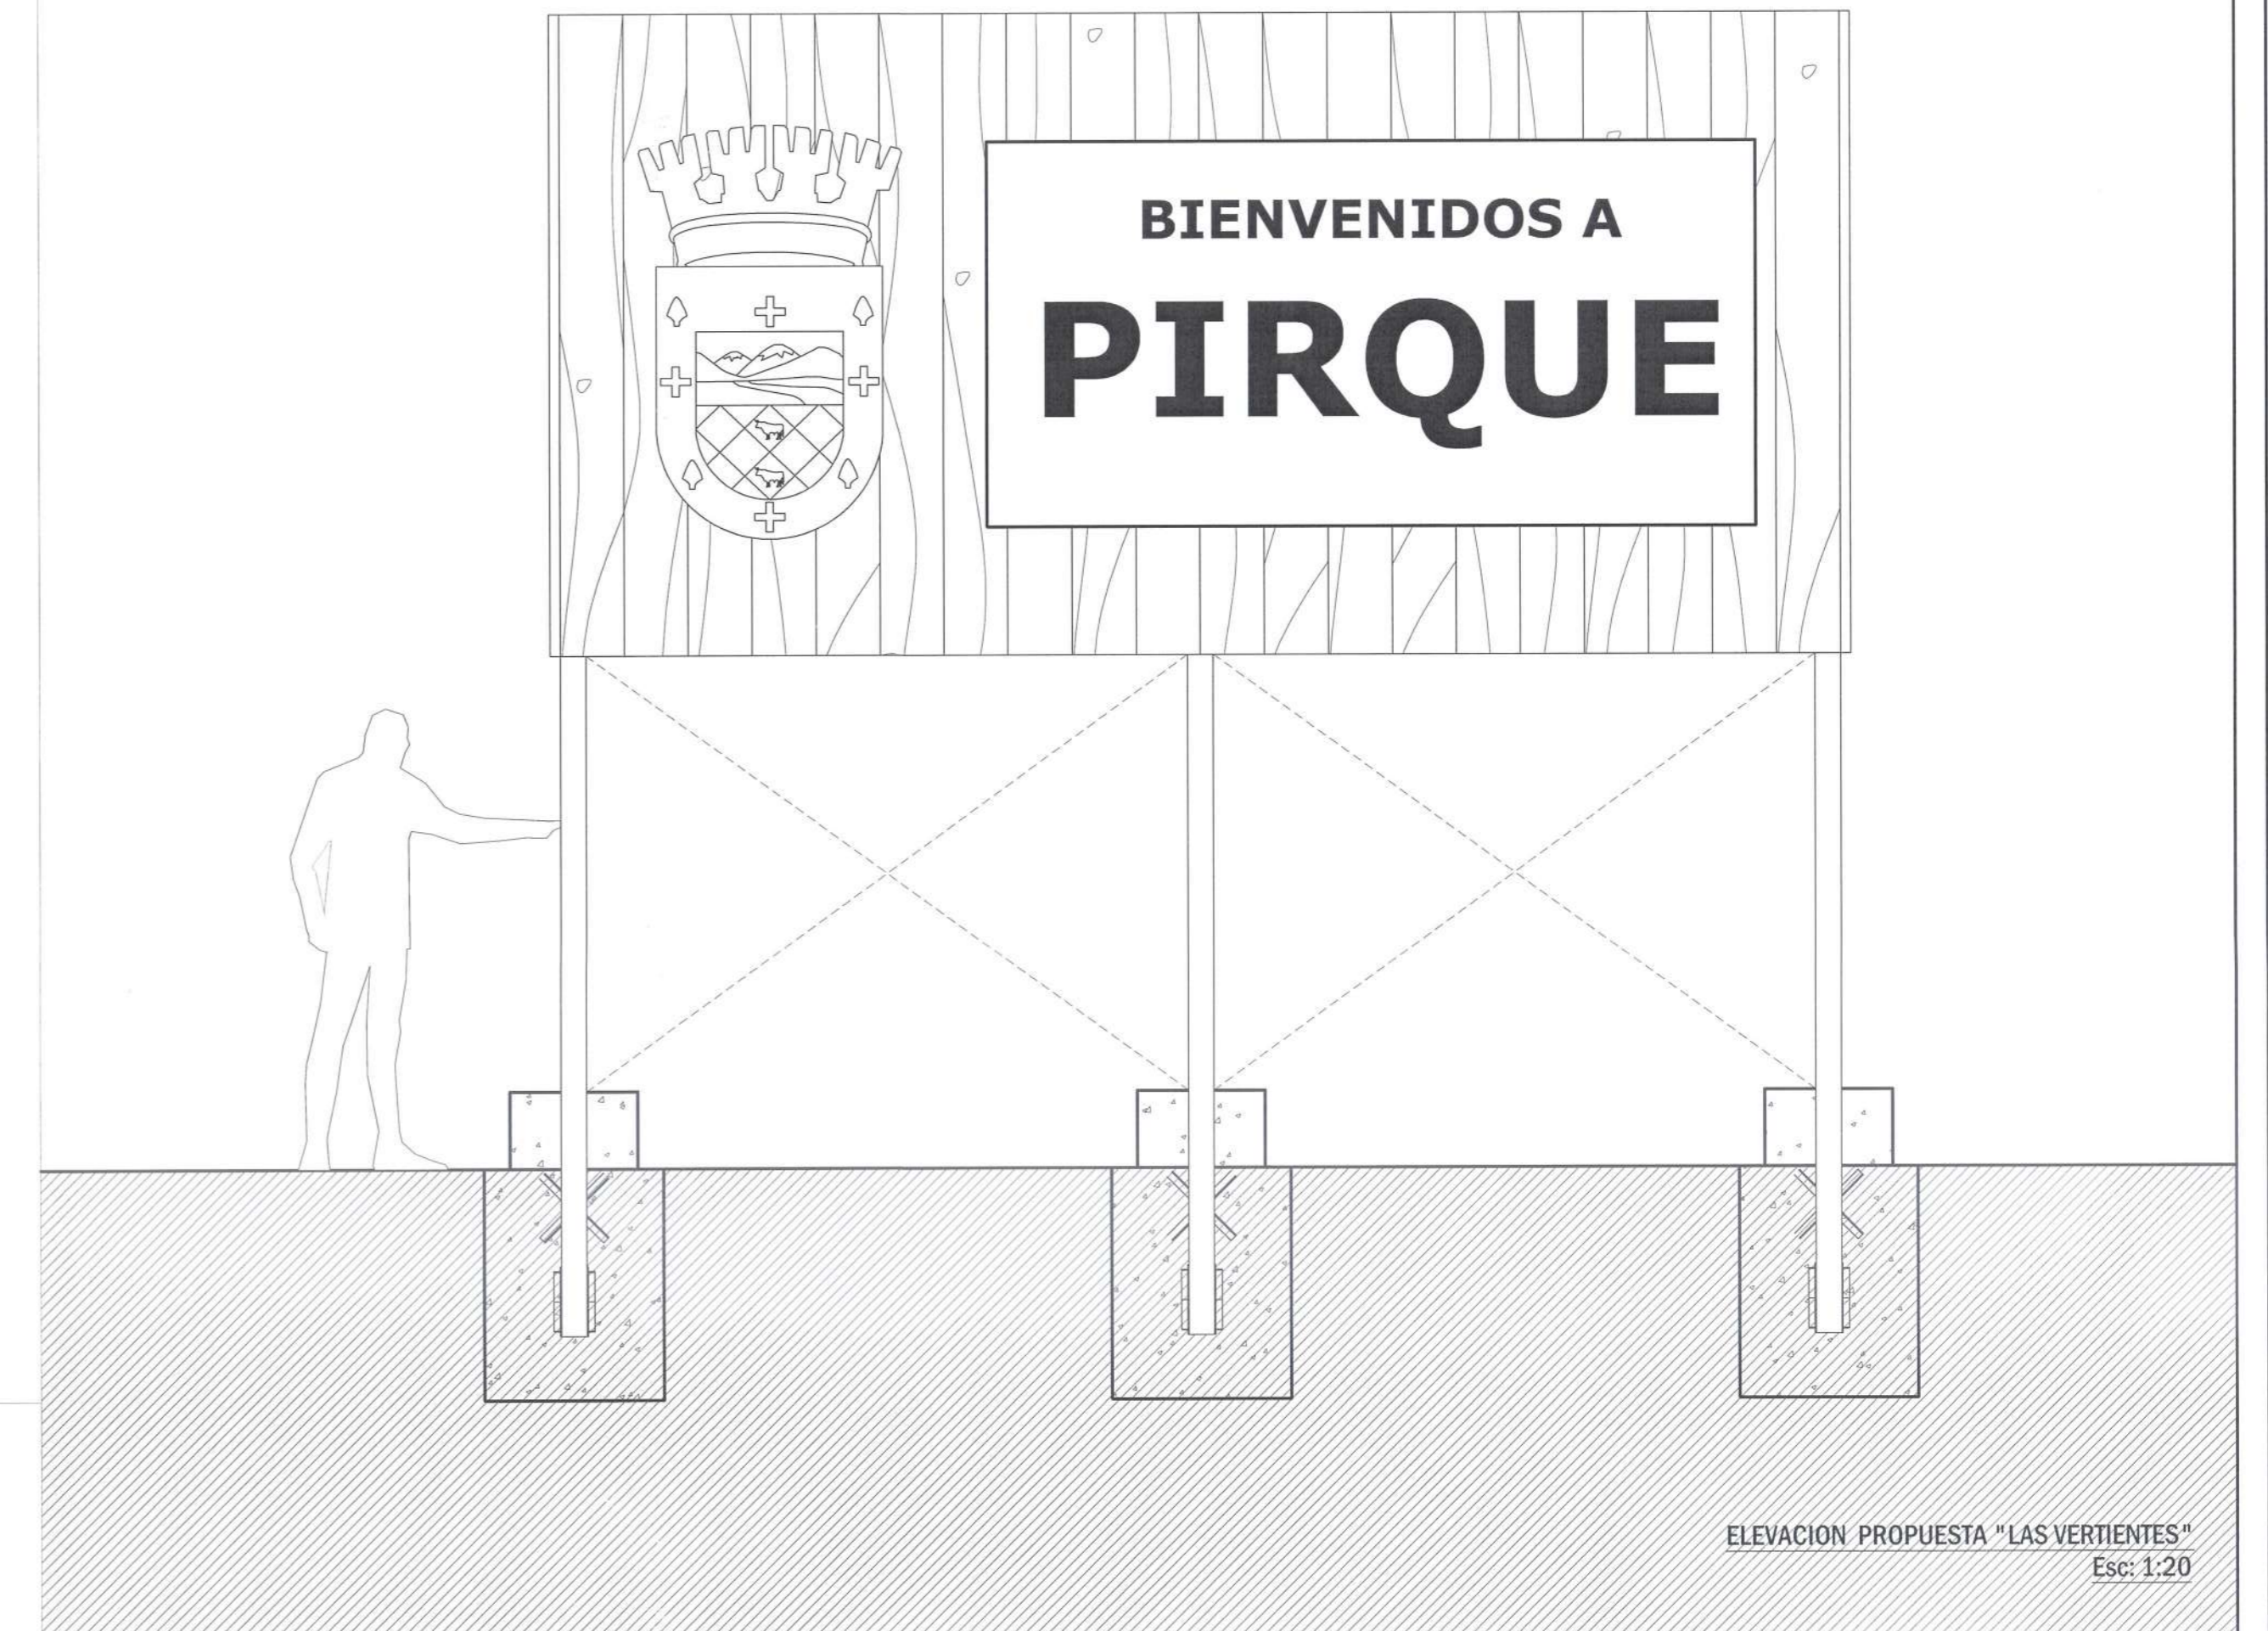

ELEVACION PROPUESTA "LAS VERTIENTES"
Esc: 1:20

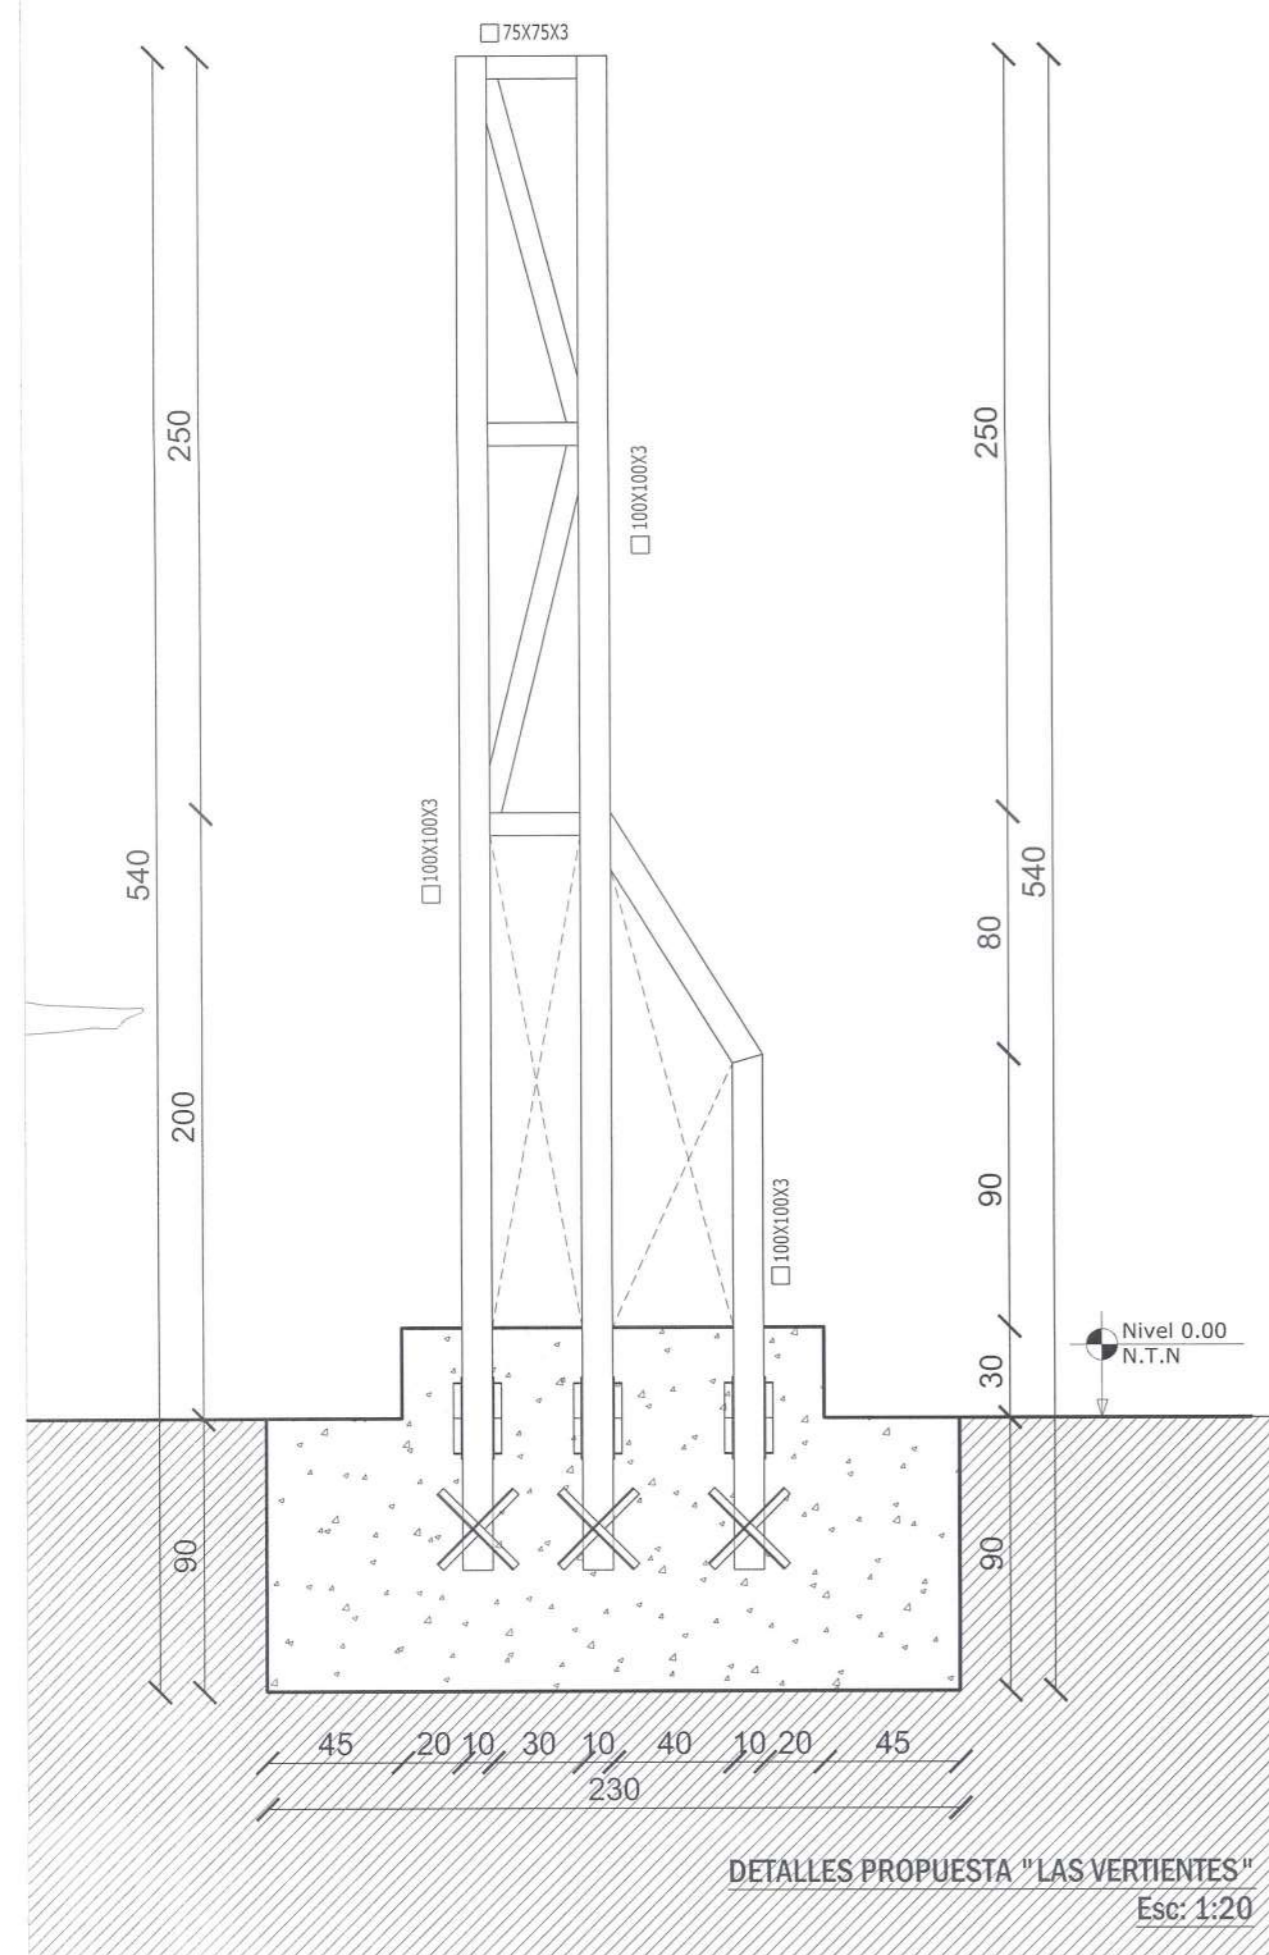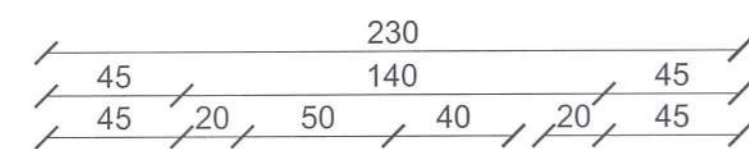

DETALLES PROPUESTA "LAS VERTIENTES"
Esc: 1:20

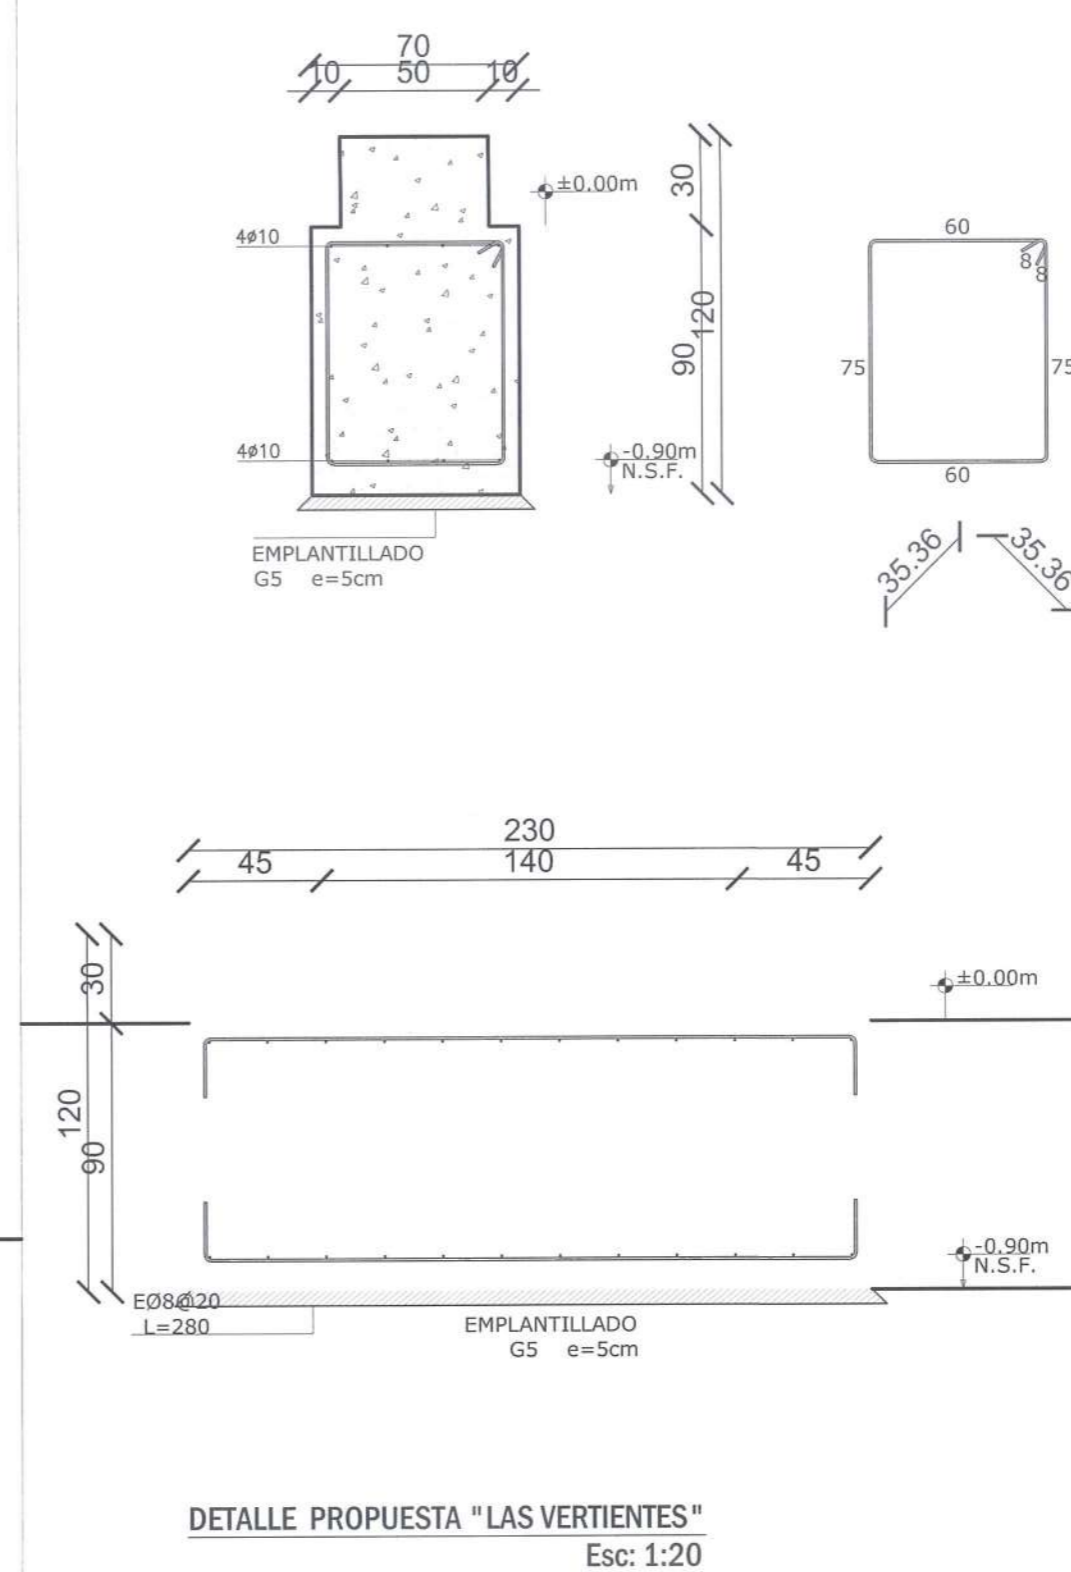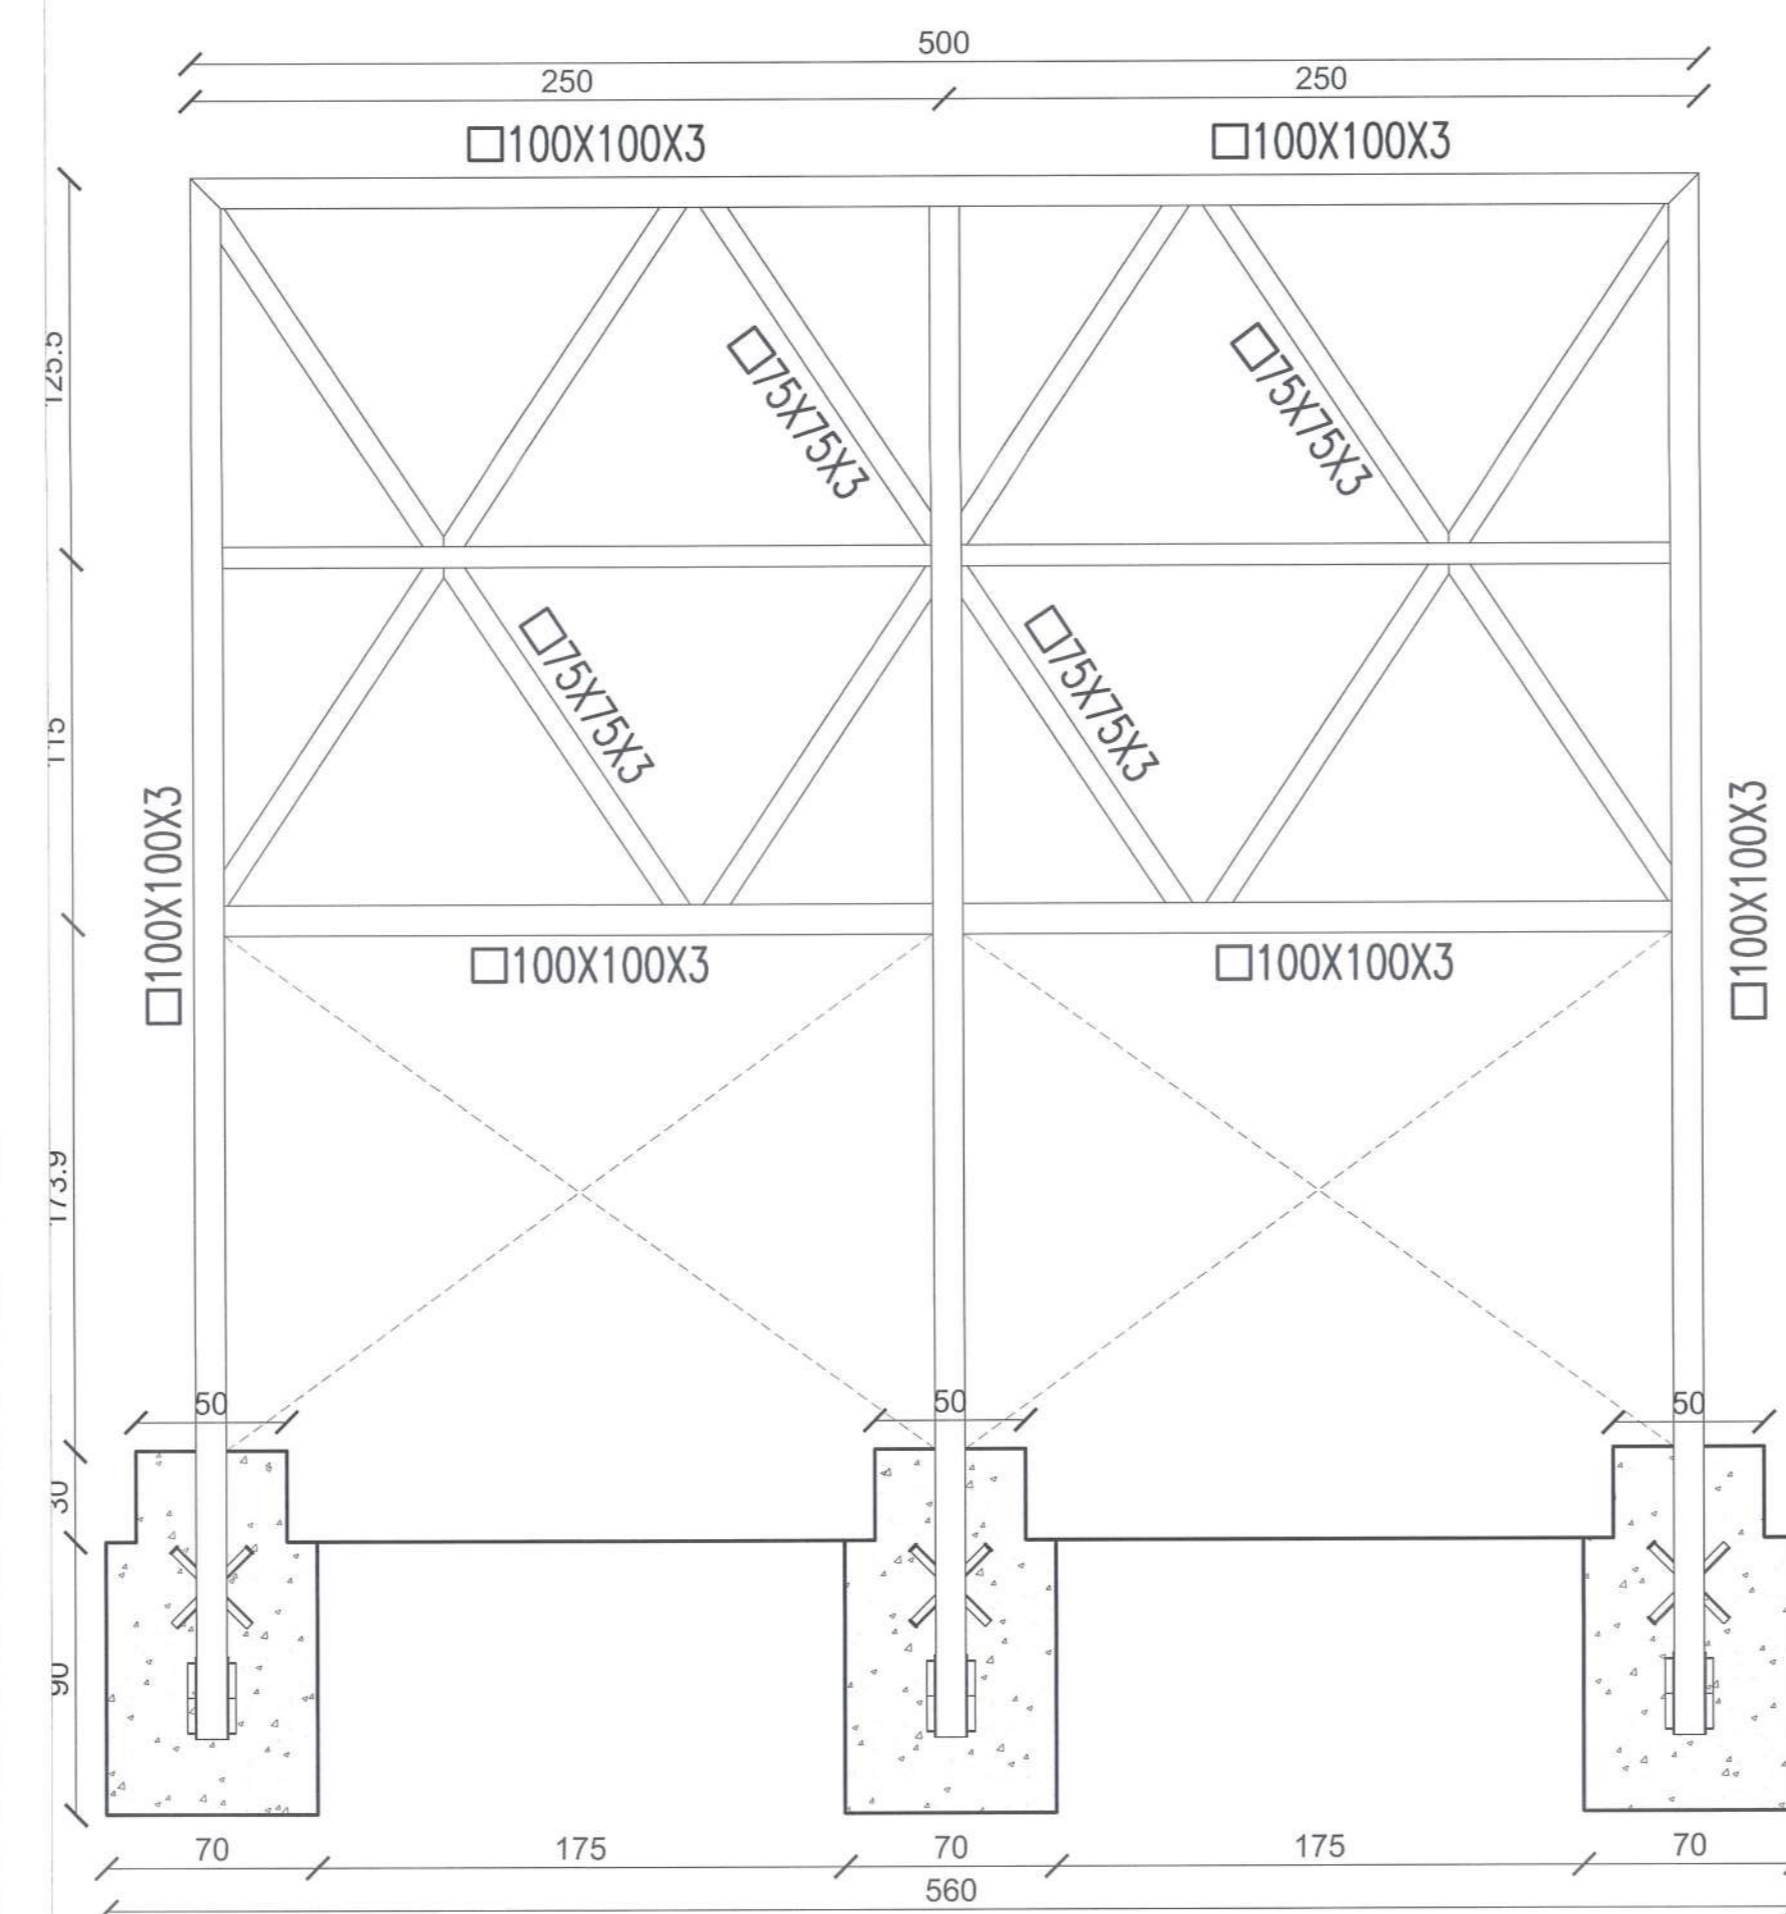


DETALLE PROPUESTA "LAS VERTIENTES"
Esc: 1:20




ILUSTRE MUNICIPALIDAD DE PIRQUE
-
SECPLA


PROYECTO Muros de Bienvenida Acceso Pirque	
CONTENIDO DETALLES MURO "LAS VERTIENTES"	DIRECTORA DANIELA RAMÍREZ MURBE DIRECTORA SECPLA
FECHA MARZO/2022	LÁMINA 10 de 12
 LUCAS RODRÍGUEZ QUEZADA CONSTRUCTOR CIVIL SECPLA	 BASTIAN FUENTES ALVARADO ARQUITECTO SECPLA

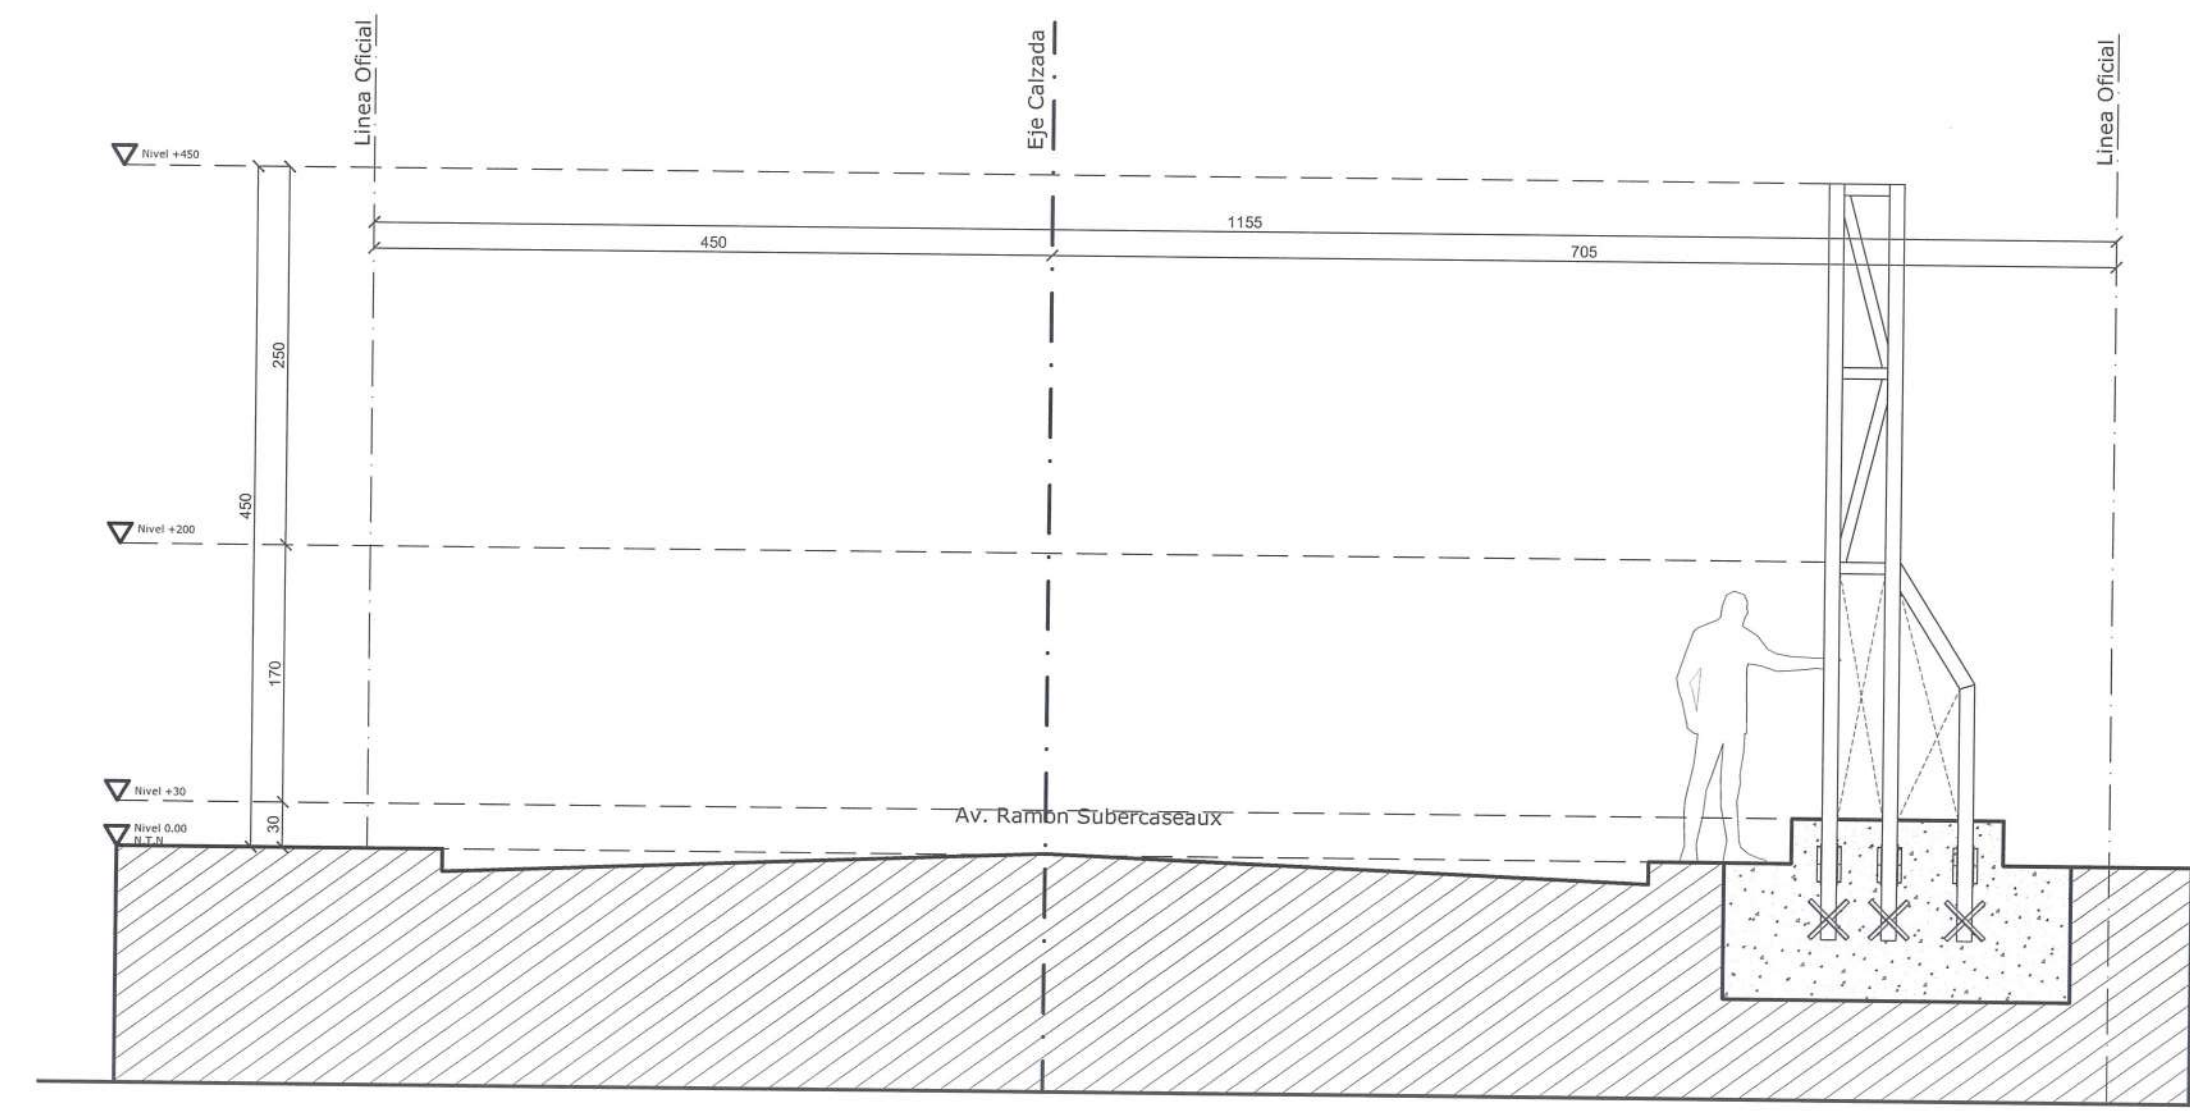


PERFIL CALLE RAMON SUVERCASEAUX*
Esc: 1:50

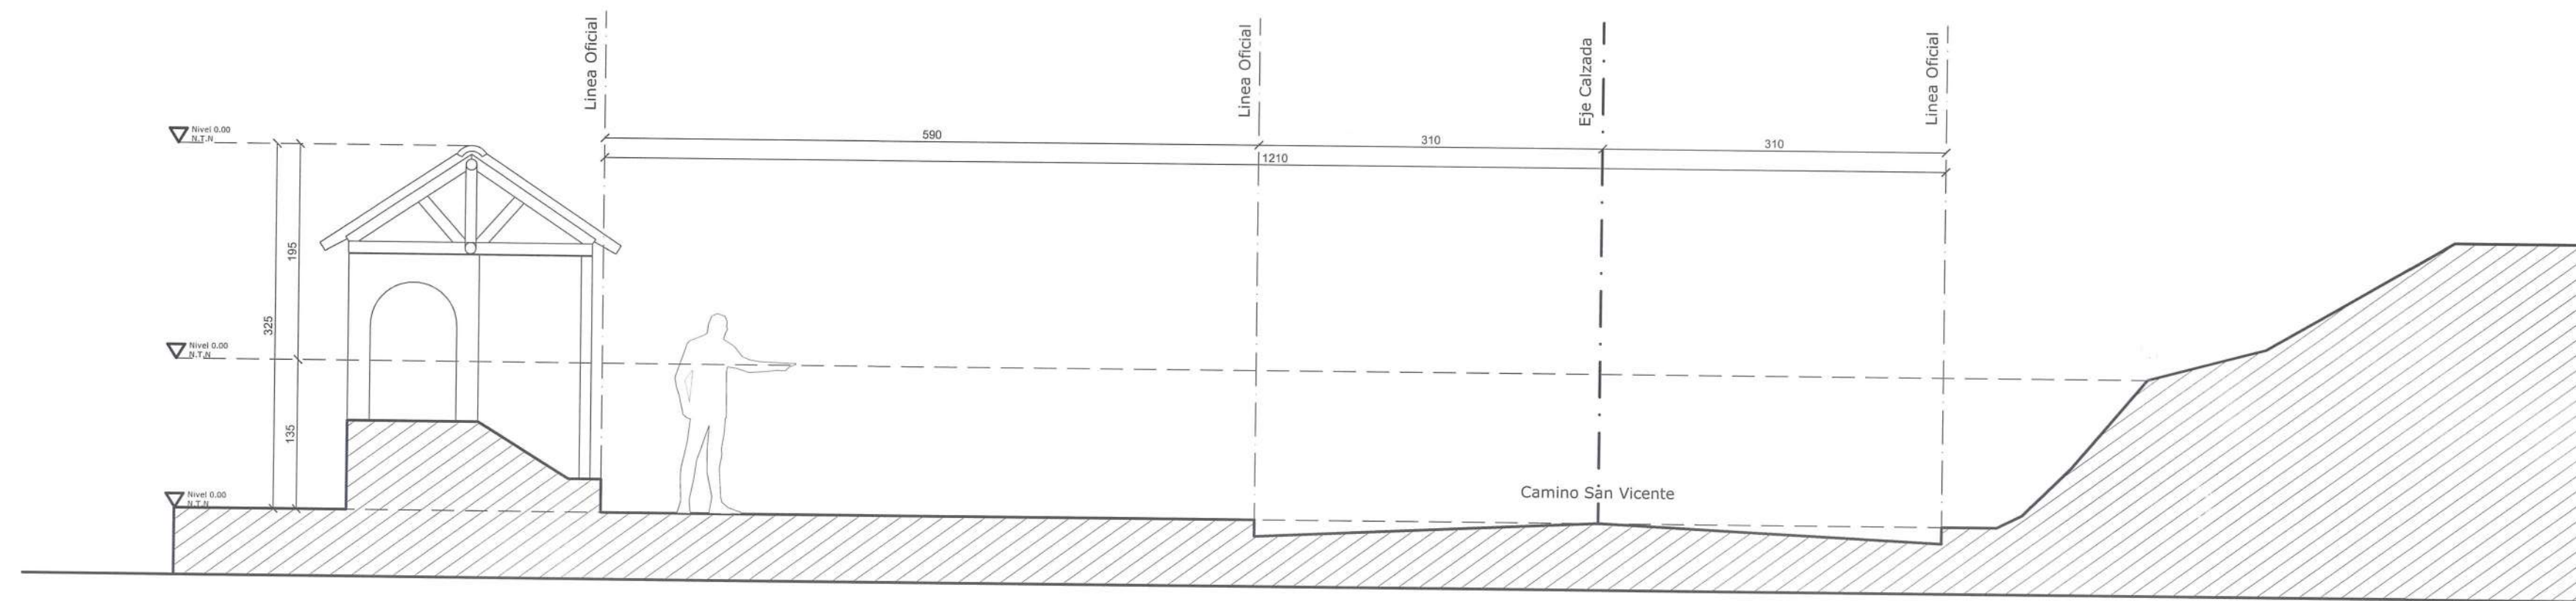

PERFIL CALLE CAMINO SAN VICENTE
Esc: 1:50

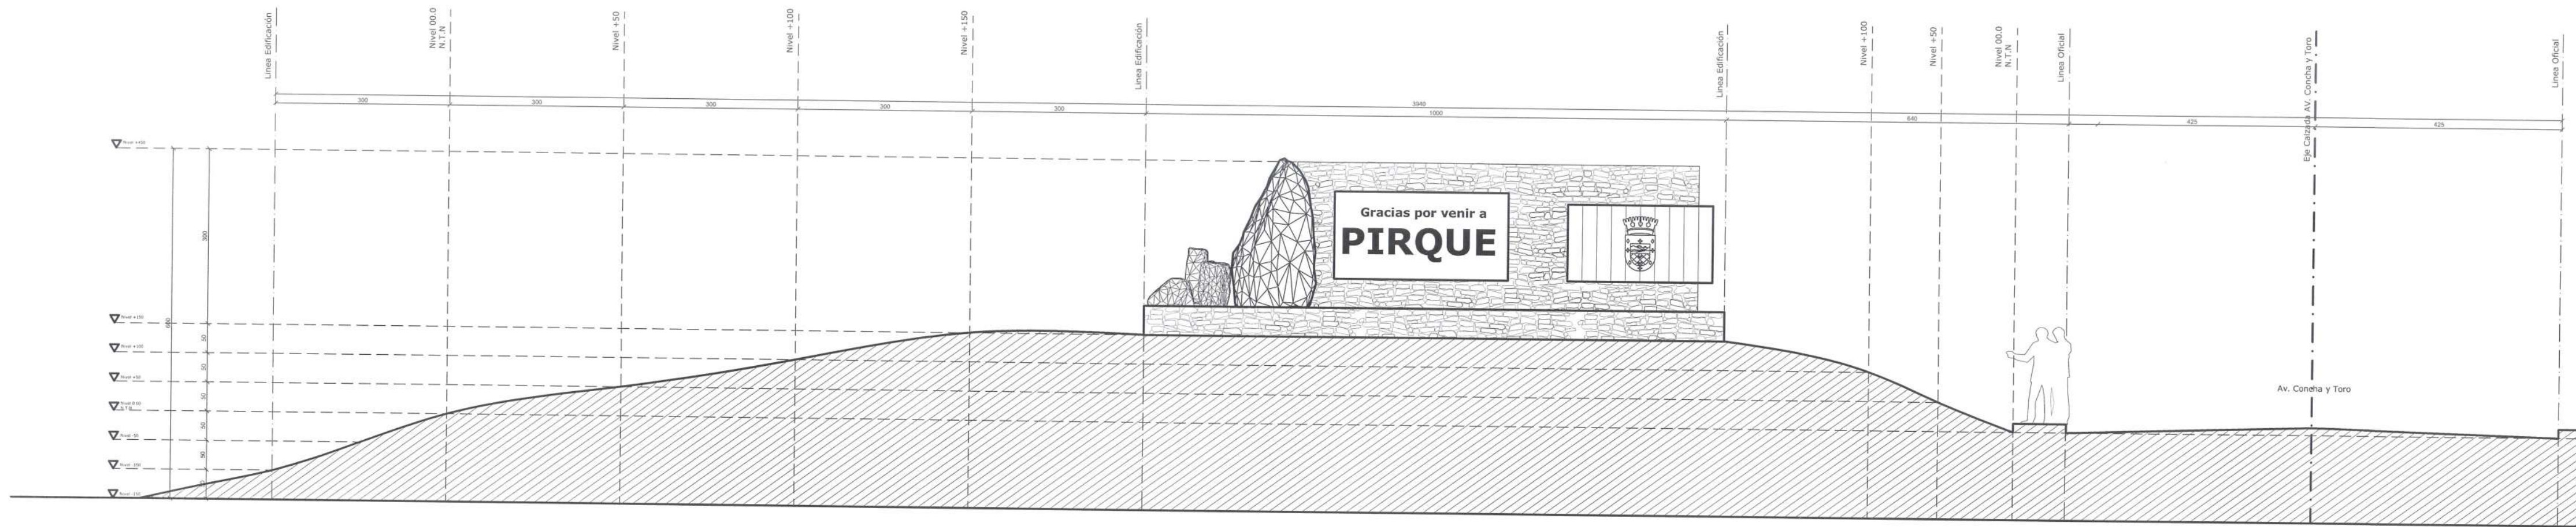

PERFIL CALLE AV. CONCHA Y TOTO
Esc: 1:75

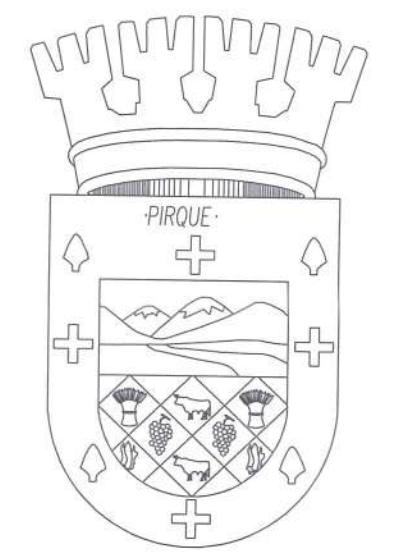

ILUSTRE
MUNICIPALIDAD DE
PIRQUE
-
SECPILA

PROYECTO
**Muros de Bienvenida
Acceso Pirque**

CONTENIDO PERFILES CALLES


FECHA
MARZO/2022

LÁMINA
11 de 12


ILUSTRE MUNICIPALIDAD DE PIRQUE
SECPILA
Lucas Rodríguez Quezada
COORDINADOR CIVIL SECPILA

ILUSTRE MUNICIPALIDAD DE PIRQUE
DIRECTORA
DANIELA RAMÍREZ MUSURE
DIRECTORA GENERAL DE PLANEACIÓN



ILUSTRE MUNICIPALIDAD DE PIRQUE
SECPILA
BASTIAN FUENTES ALVARADO
ARQUITECTO SECPILA

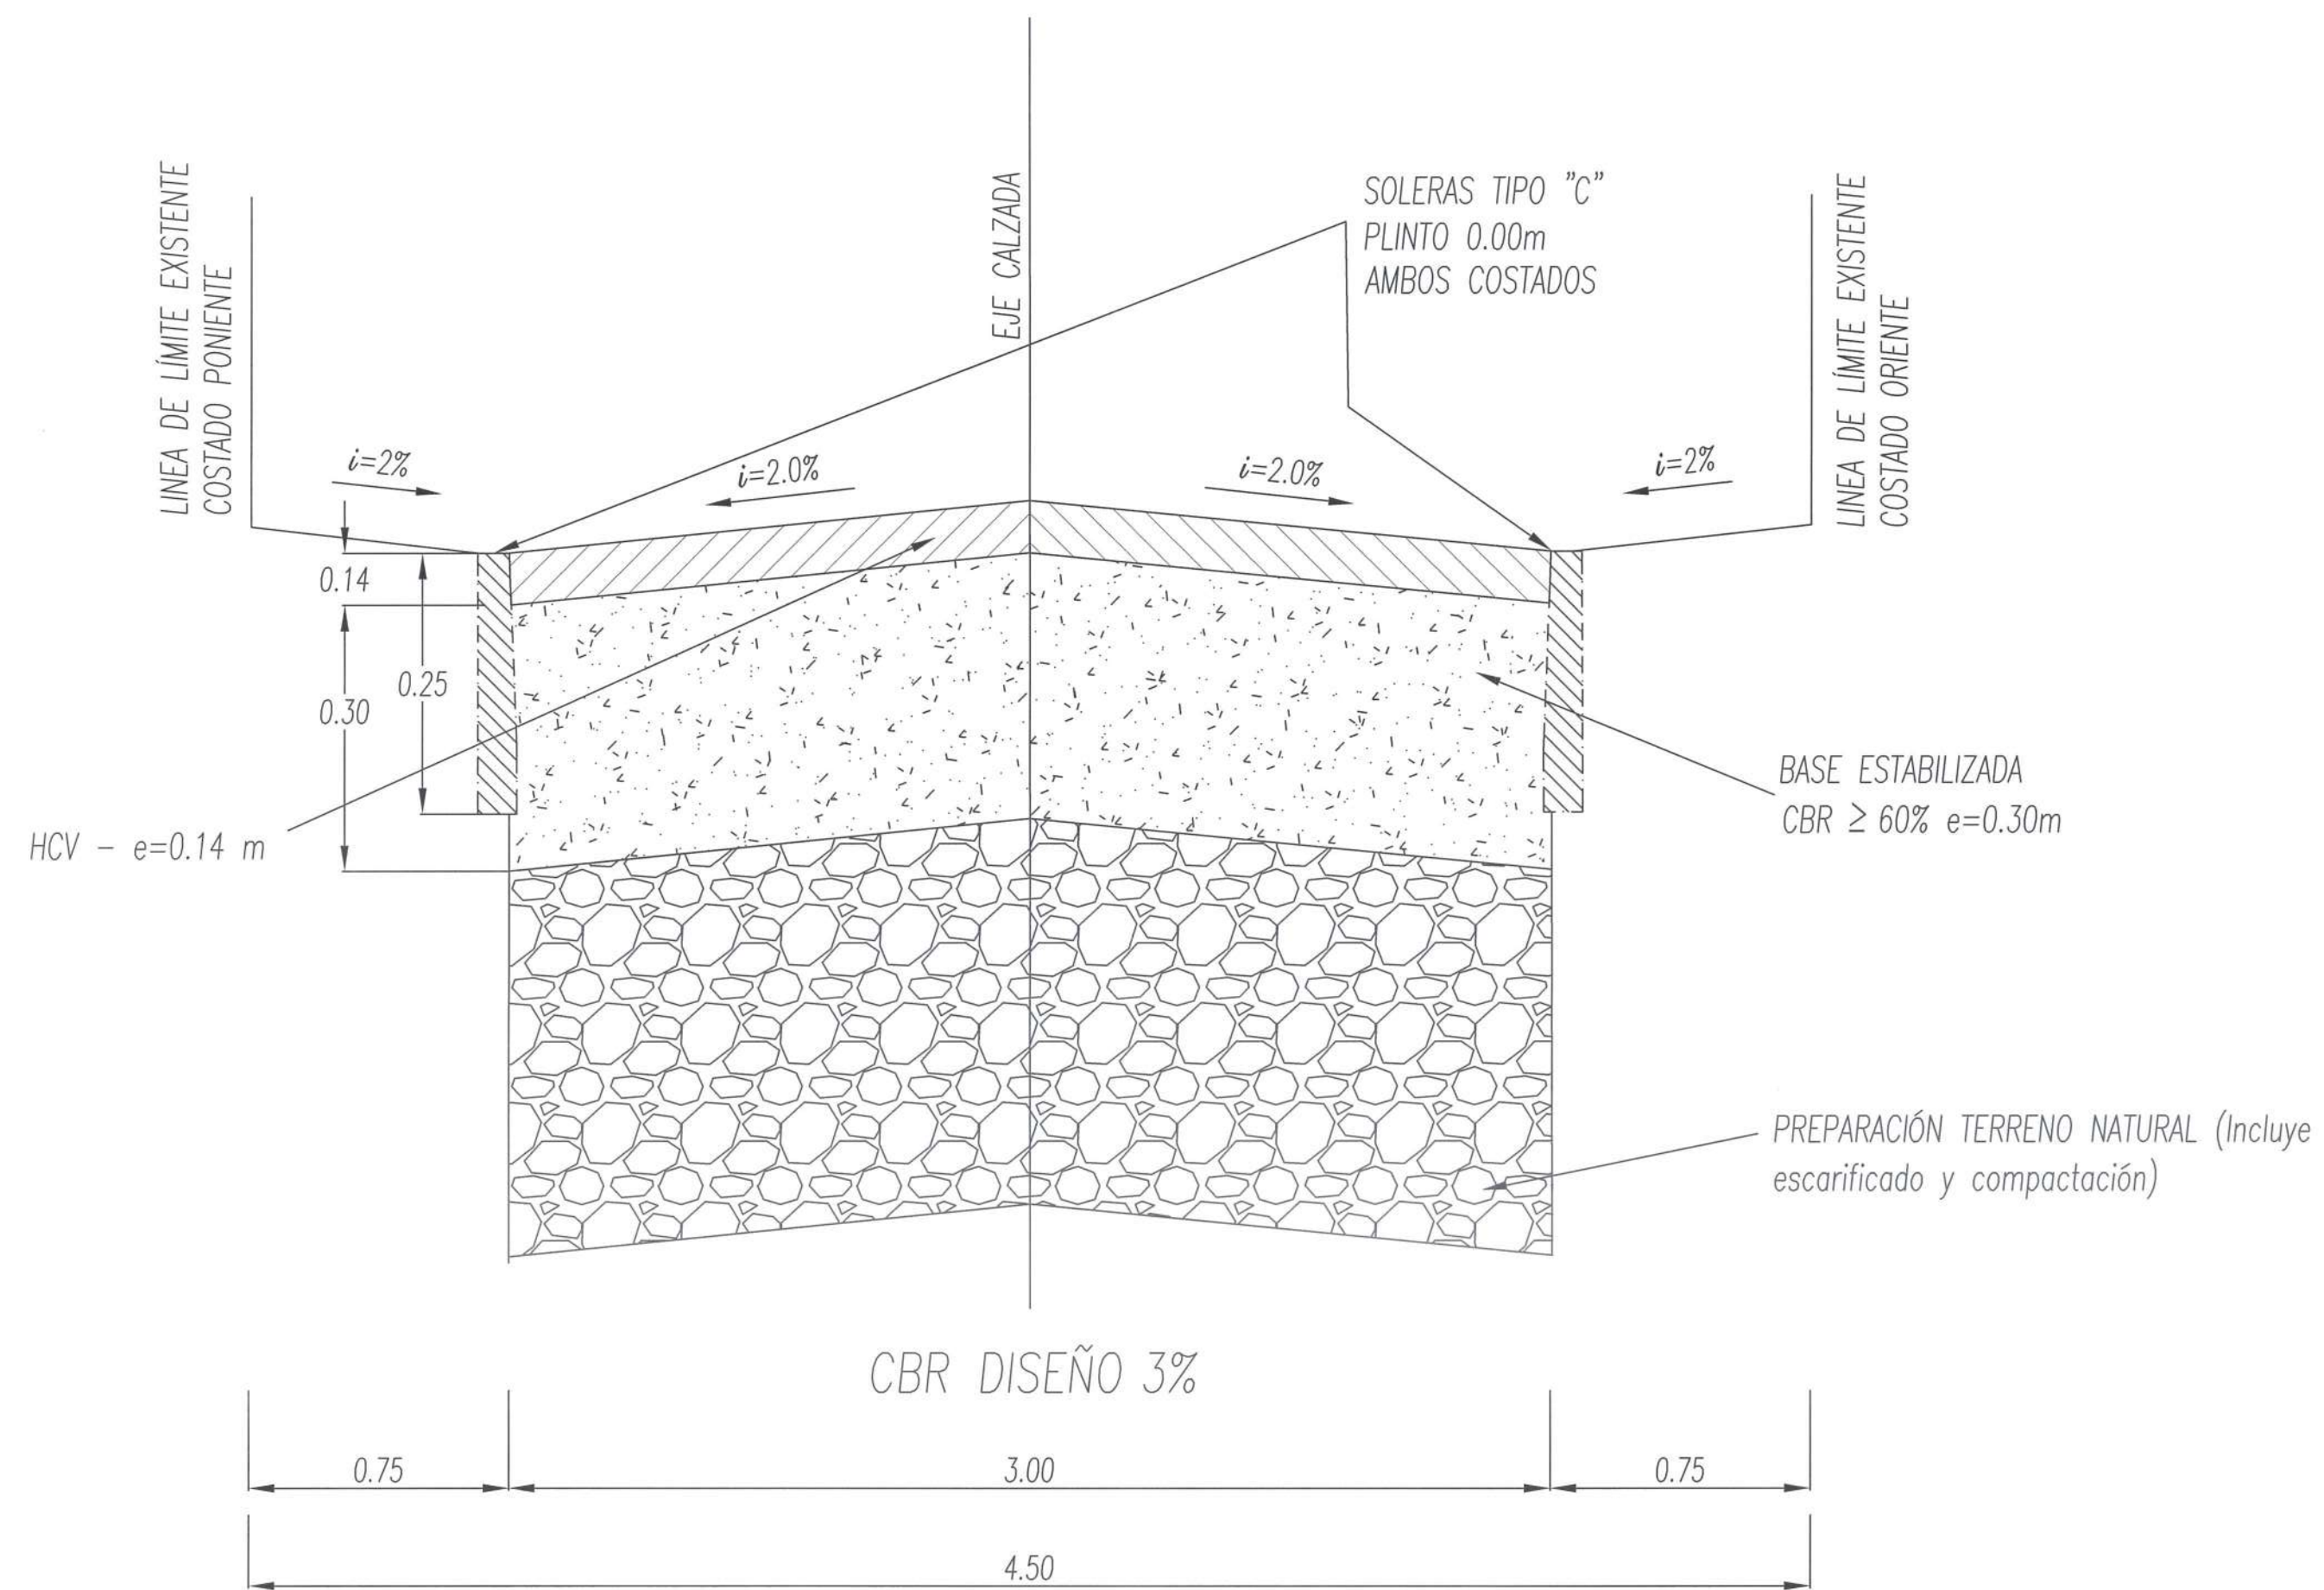


DETALLE REFUERZO ESQUINAS AGUDAS

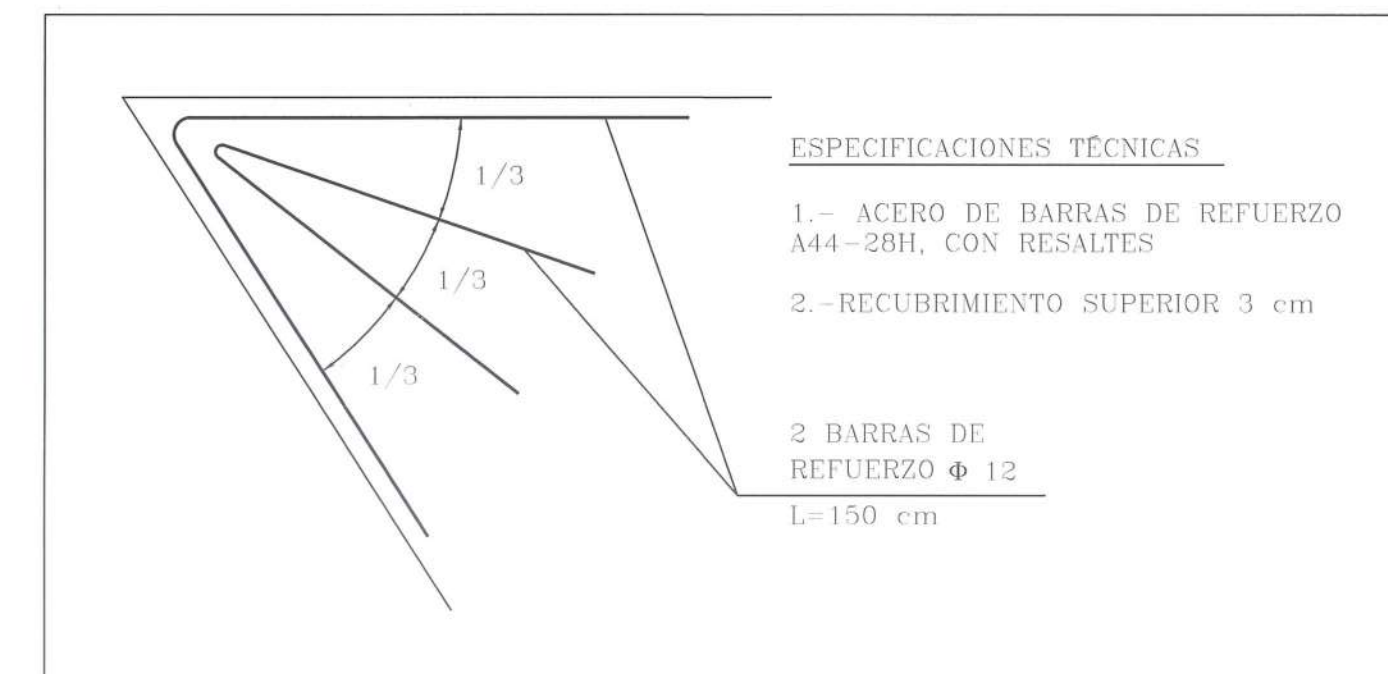


SIMBOLOGÍA

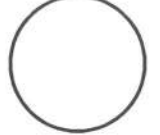-  ZONA REFUERZOS ESQUINAS AGUDAS
-  ZONA A PAVIMENTAR

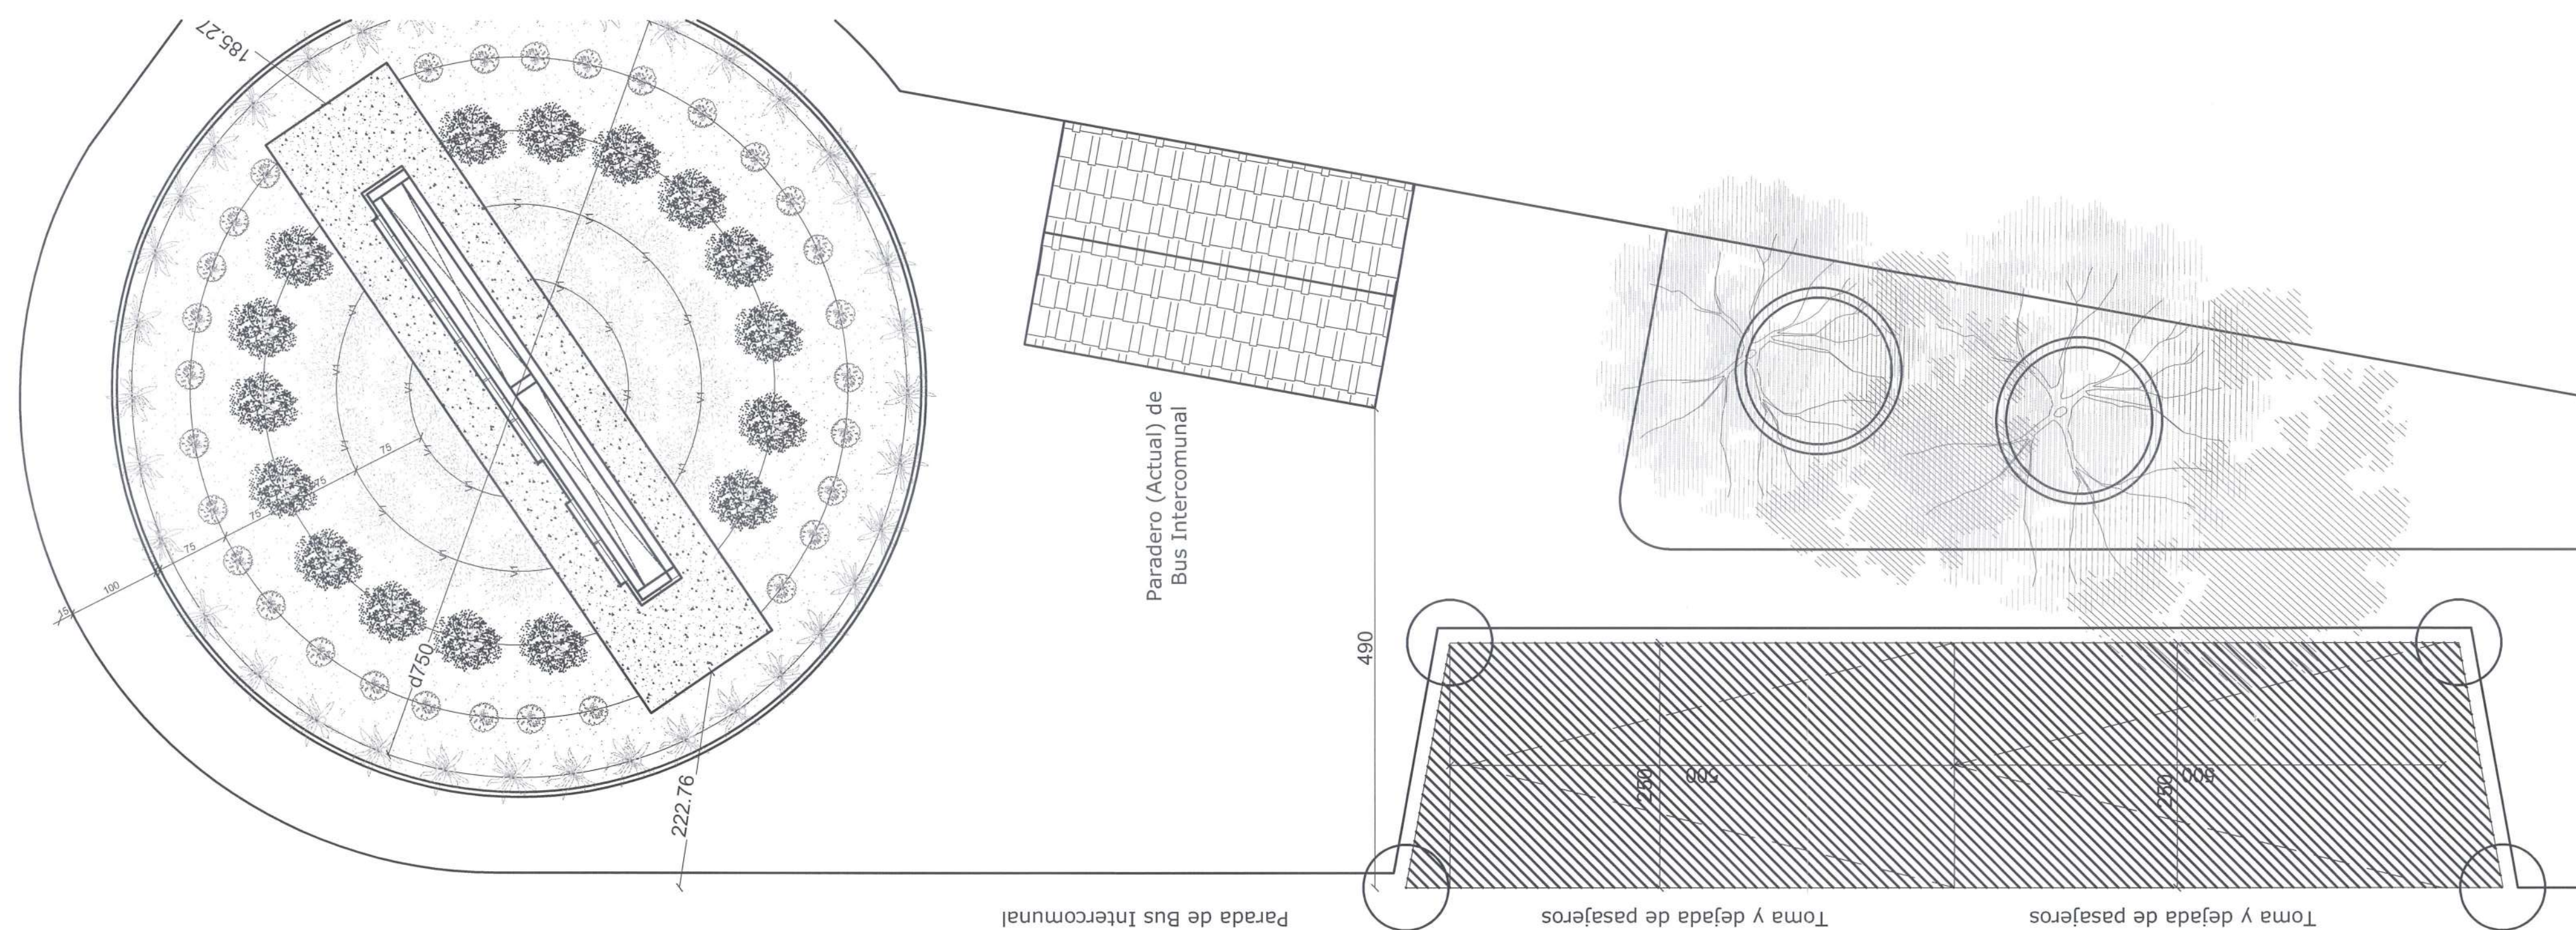

Camino San Vicente

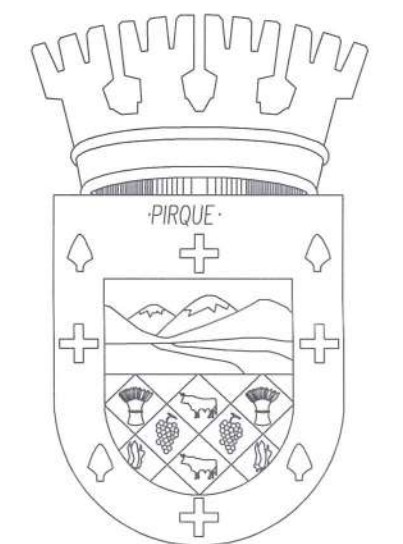

ILUSTRE
MUNICIPALIDAD DE
PIRQUE
-
SECPLA

PROYECTO
**Muros de Bienvenida
Acceso Pirque**

CONTENIDO PERFILES CALLES

FECHA
MARZO/2022

LÁMINA
12 de 12

SECRETARÍA MUNICIPAL DE PLANEACIÓN Y DESARROLLO URBANO
DIRECTORA
DANIELA RAMÍREZ MUÑOZ
DIRECTORA SECPLA

SECRETARÍA MUNICIPAL DE PLANEACIÓN Y DESARROLLO URBANO
SECRETARÍA DE PLANEACIÓN Y DESARROLLO URBANO
LINAS RÓDRIGUEZ QUEZADA
CONTRATISTA CIVIL SECPLA

SECRETARÍA MUNICIPAL DE PLANEACIÓN Y DESARROLLO URBANO
SECRETARÍA DE PLANEACIÓN Y DESARROLLO URBANO
BASTIAN FUENTES ALVARADO
ARQUITECTO SECPLA